


圖頁序	圖號	
工程名稱	圖別	
公共電視南投、中寮及台東轉播站	台東站各層修繕平面圖	
登記印鑑		
副本		
建築師		
設計		
繪圖		
校核		
比例		
日期		
次數	日期	修改內容
1		
2		
3		
圖例		
+	柱心線	
+	牆心線	
+	皮線	
—	RC WALL	
—	1/2B 磚牆	
備註欄		
業務編號		

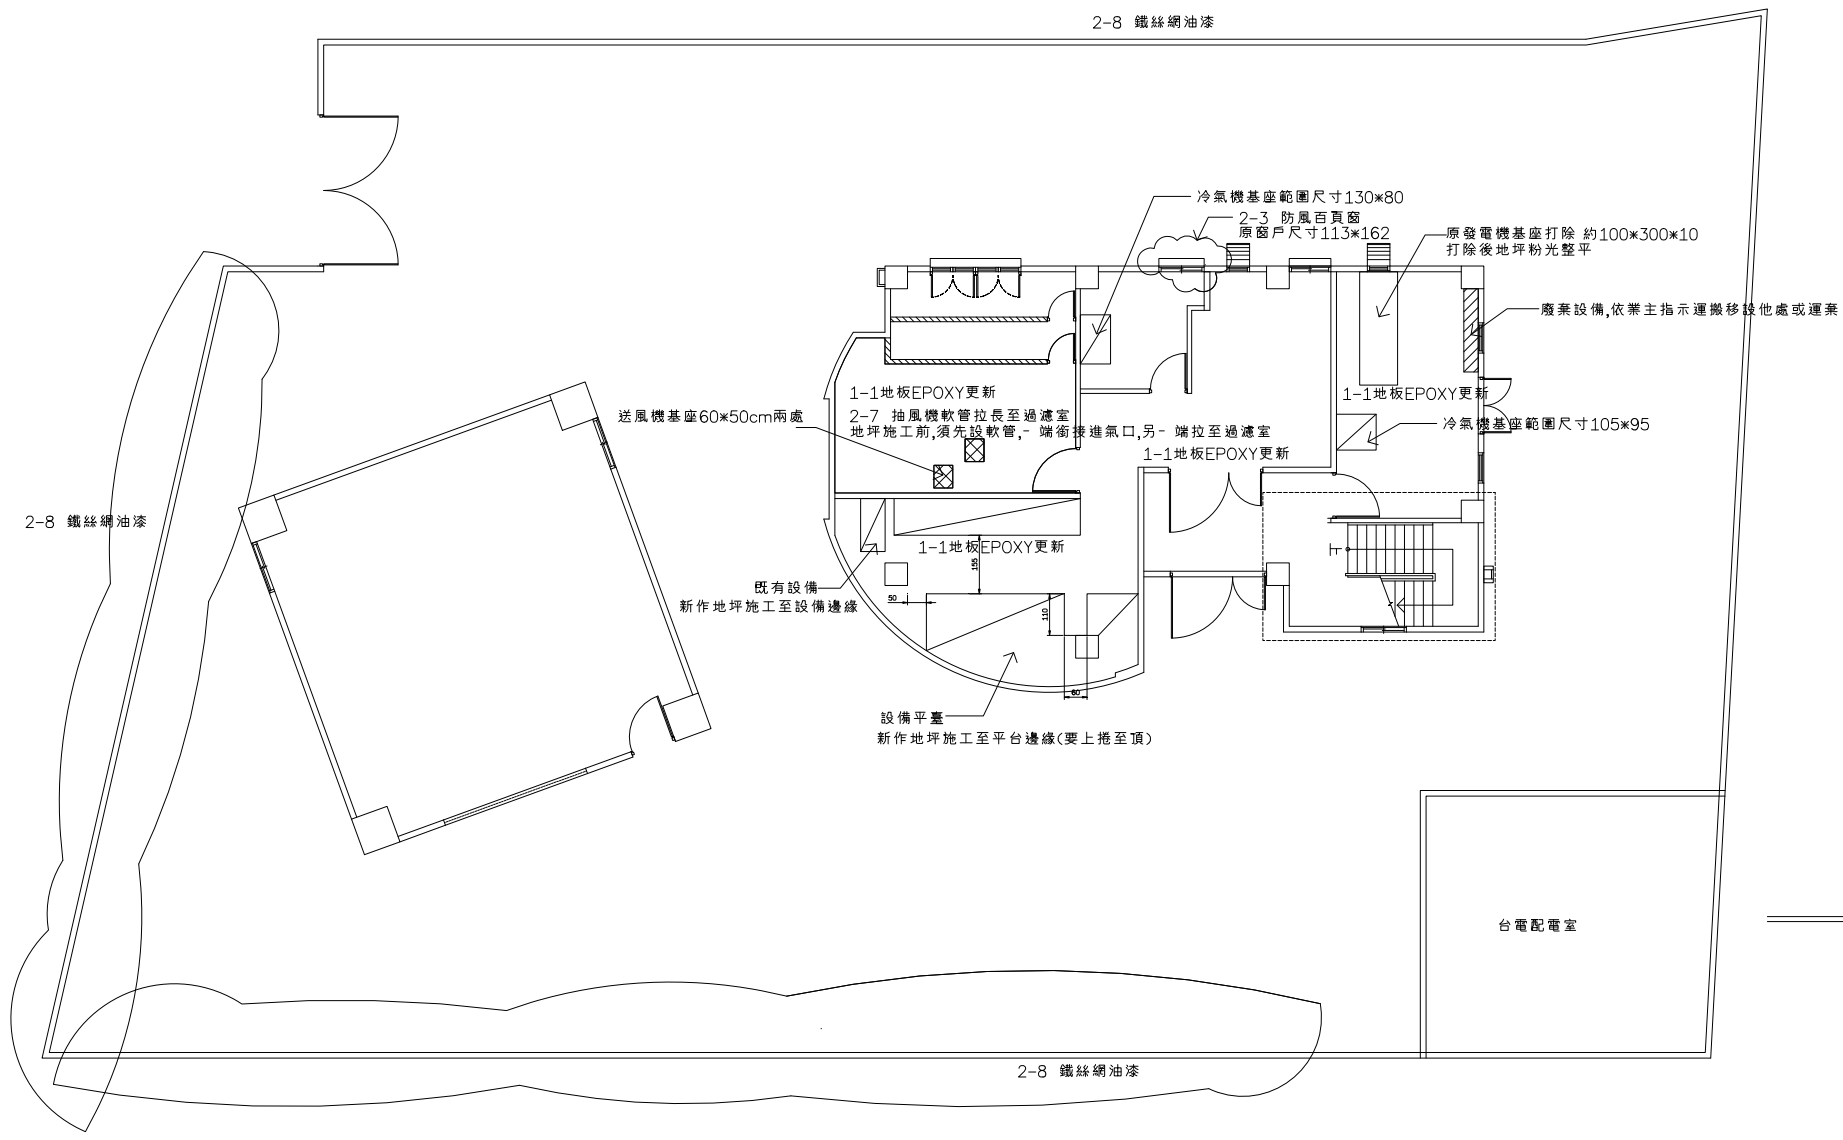

機房全室地坪EPOXY鑿除重做

