




圖頁序	圖號
工程名稱	圖別
公共電視南投、中寮及台東轉播站	索引表、南投站各層修繕平面圖
登記印鑑	
副本	
建築師	
設計	
繪圖	
校核	
比例	
日期	

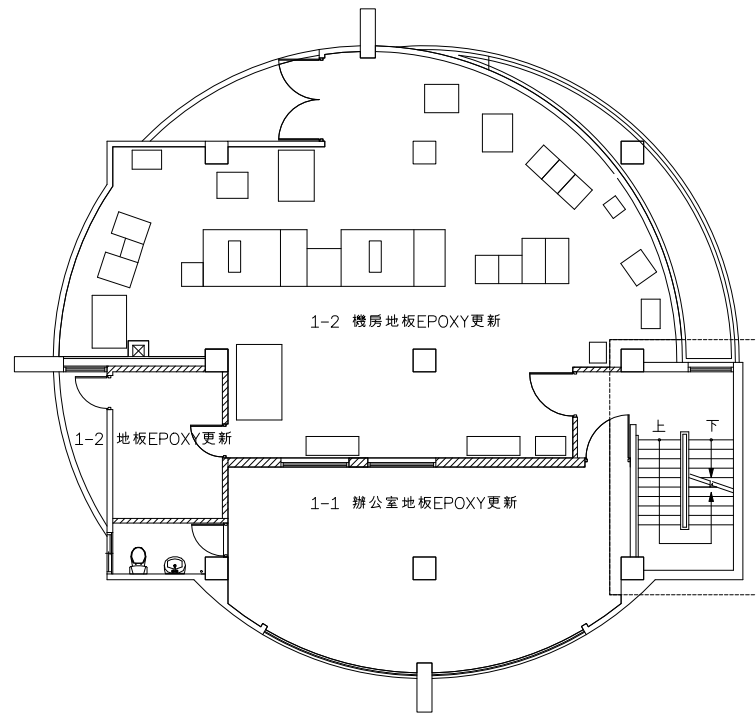

二層平面圖

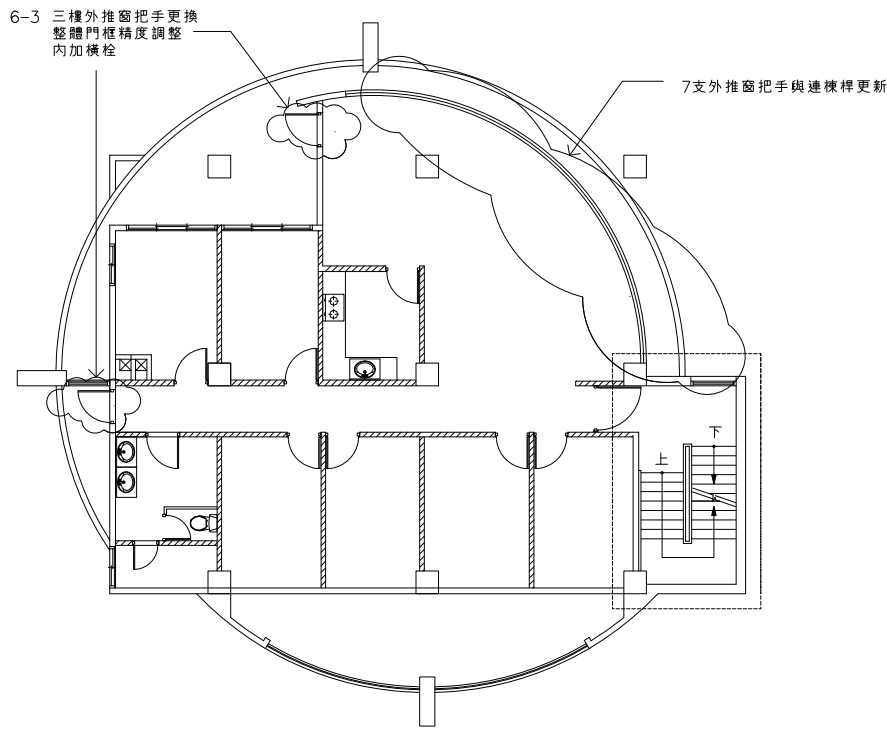


三層平面圖

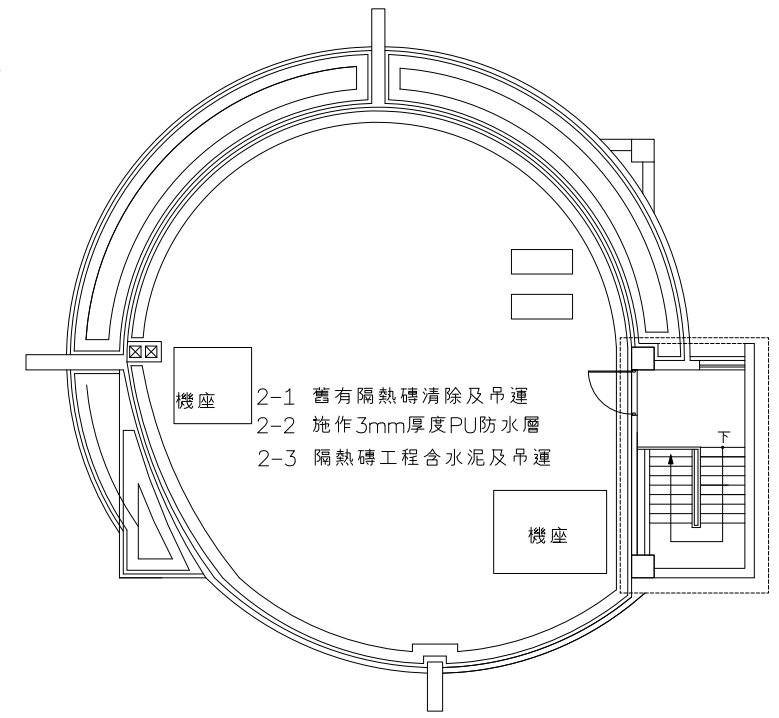

屋頂層平面圖

索引表

張號	內容
1/5	索引表,南投站各層修繕平面圖
2/5	高雄中寮站一層與全站區修繕平面圖
3/5	高雄中寮站各層修繕平面圖
4/5	台東站各層修繕平面圖
5/5	詳圖

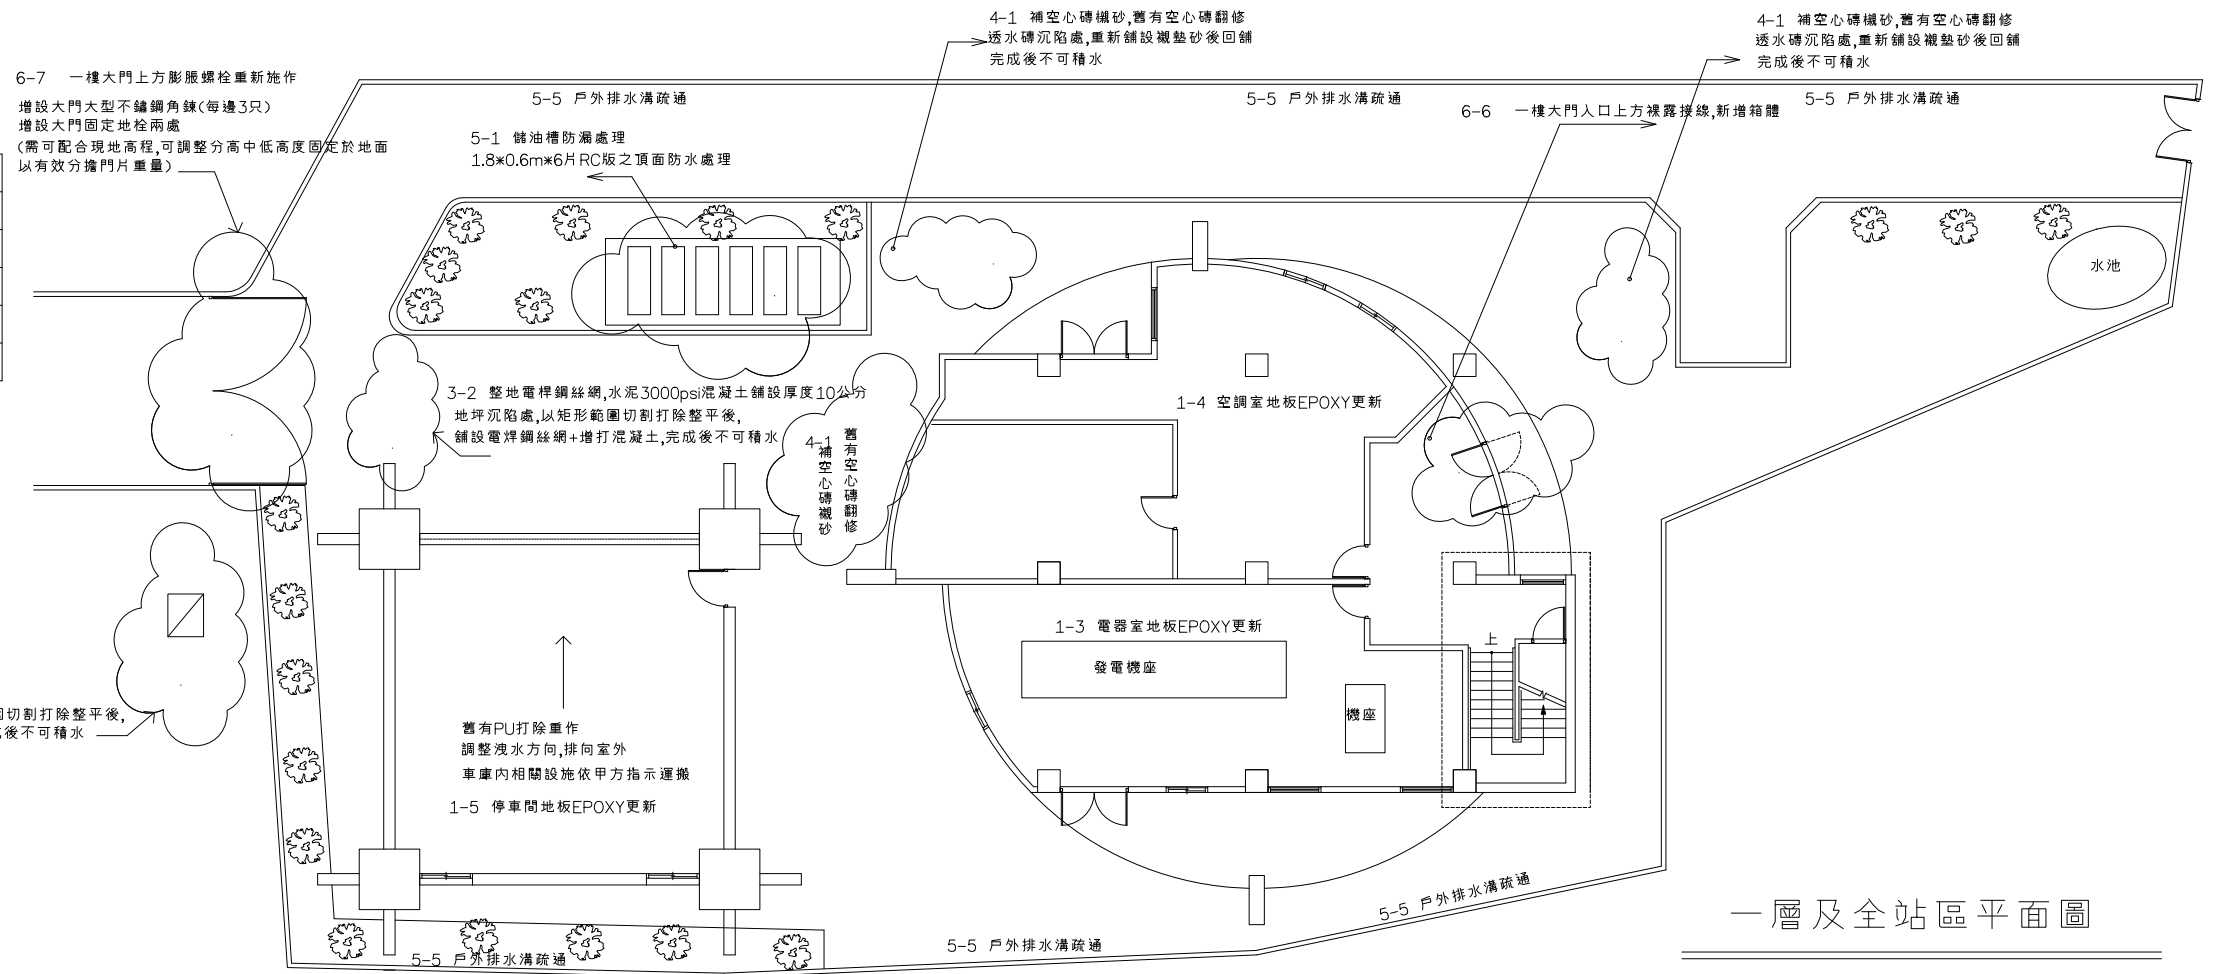

一層及全站區平面圖

南投機房各層平面圖 S=1/200

次數	日期	修改內容
1		
2		
3		

圖例
柱心線
牆心線
皮線
RC WALL
1/2B 磚牆

備註欄

業務編號