

圖頁序	圖號
○	○

工程名稱 圖別

高雄中寮車站各層修繕平面圖

公共電視南投、中寮及台東轉播站

登記印鑑

副本


建築師
設計
繪圖
校核
比例
日期

次數	日期	修改內容
1		
2		
3		


柱心線	+
牆心線	+
皮線	+
RC WALL	▬
1/2B 磚牆	▨

備註欄

業務編號

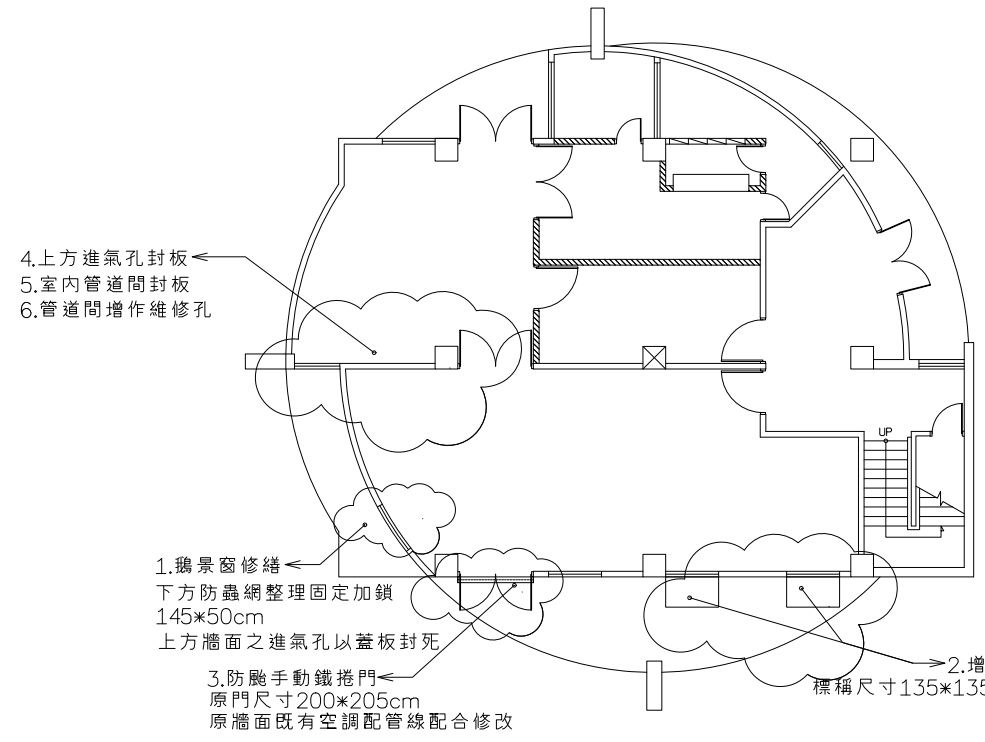


一層平面圖

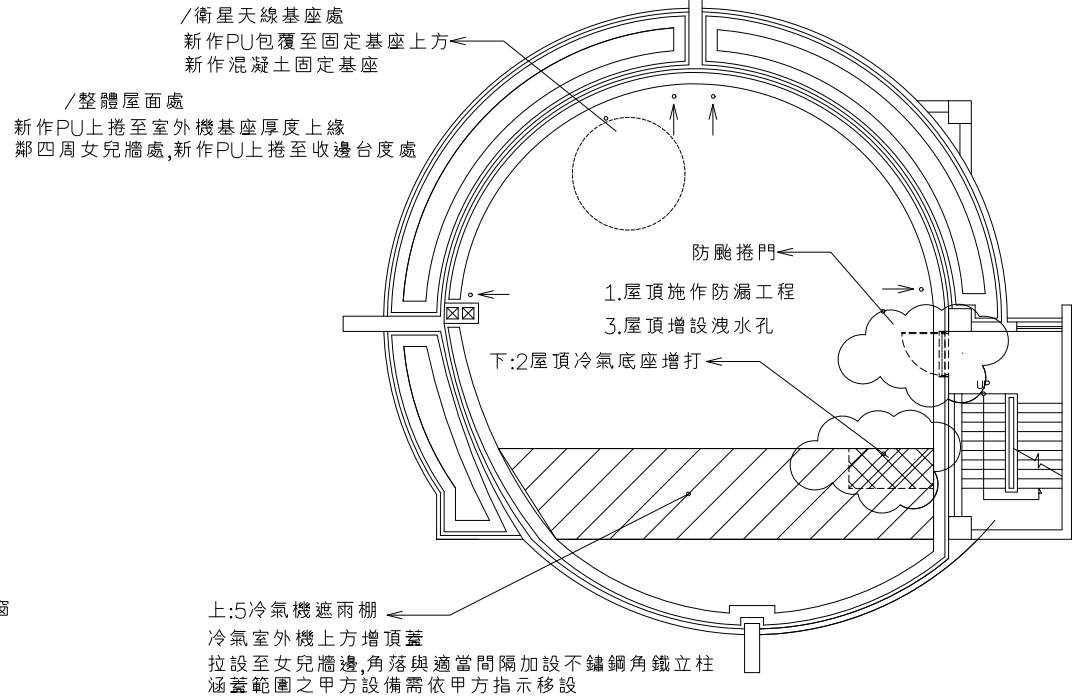


屋頂層平面圖

屋頂突出物頂面平臺亦屬屋頂防漏隔熱施做範圍

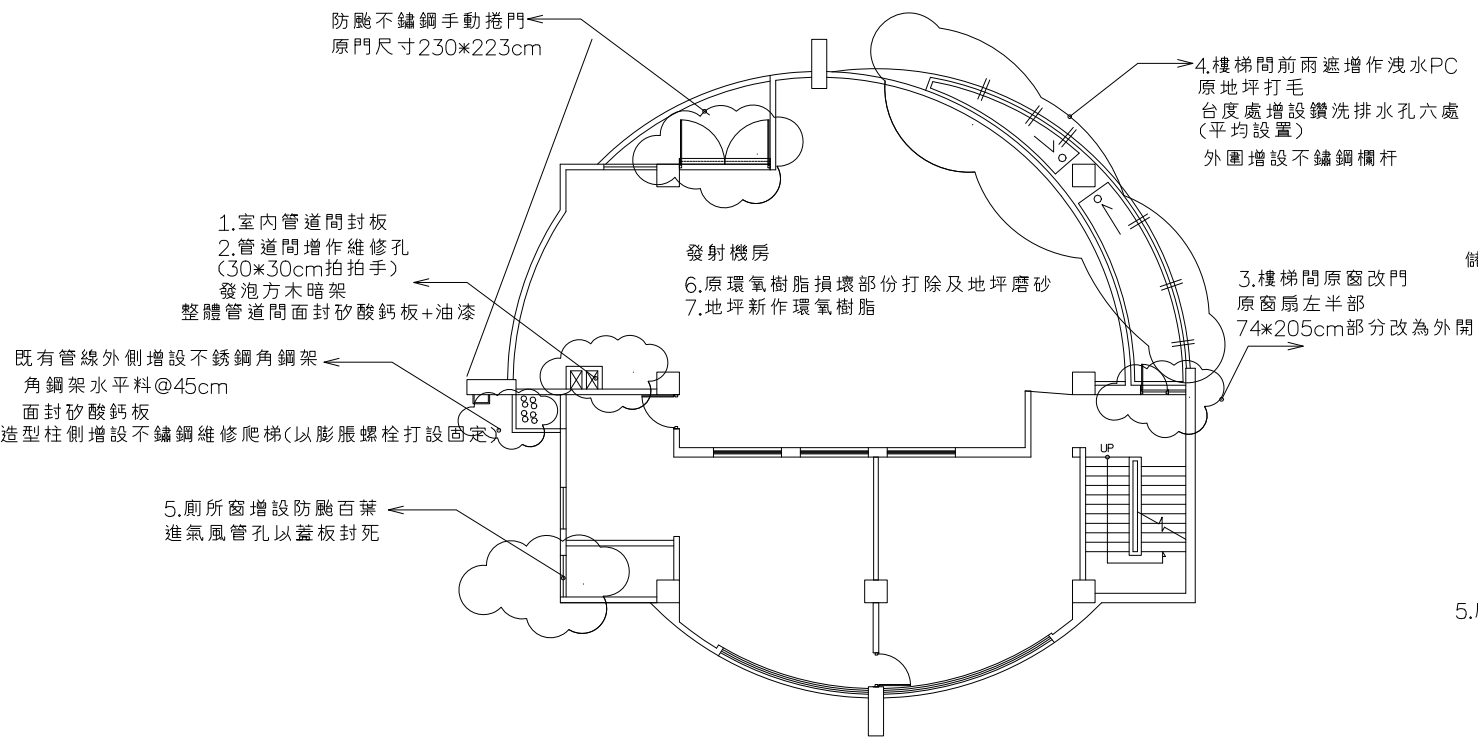

二層平面圖

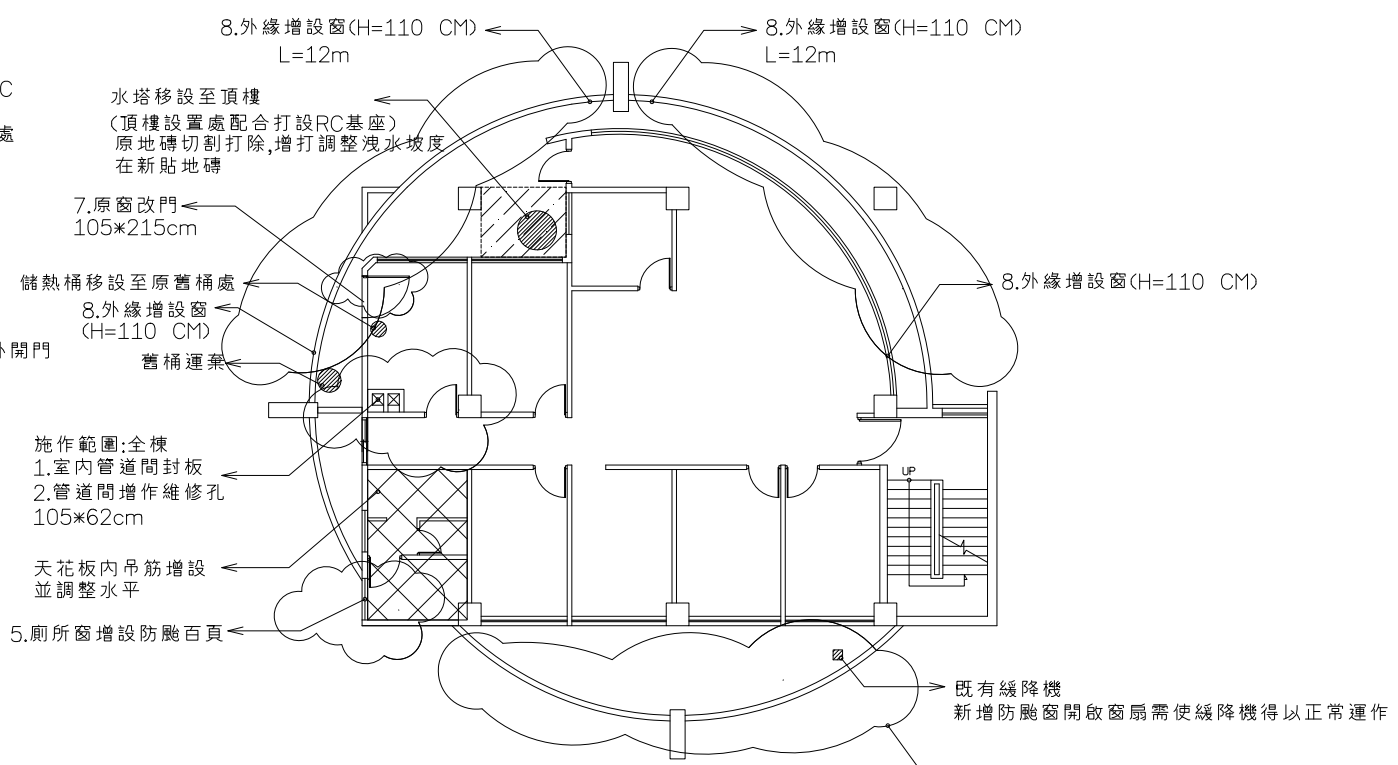

三層平面圖

高雄中寮機房各層平面圖 S=1/200