圖頁序	圖號

工程名稱	圖別
公共電視南投、中寮及台東轉播站 站區房舍維護修繕工程	台東站各層修繕平面圖

登記印鑑

副本

建築師	
設計	
繪圖	
校核	
比例	
日期	

次數	日期	修改內容
1		
2		
3		

圖例

柱心線

牆心線

版線

RC WALL

1/2B 磚牆

備註欄

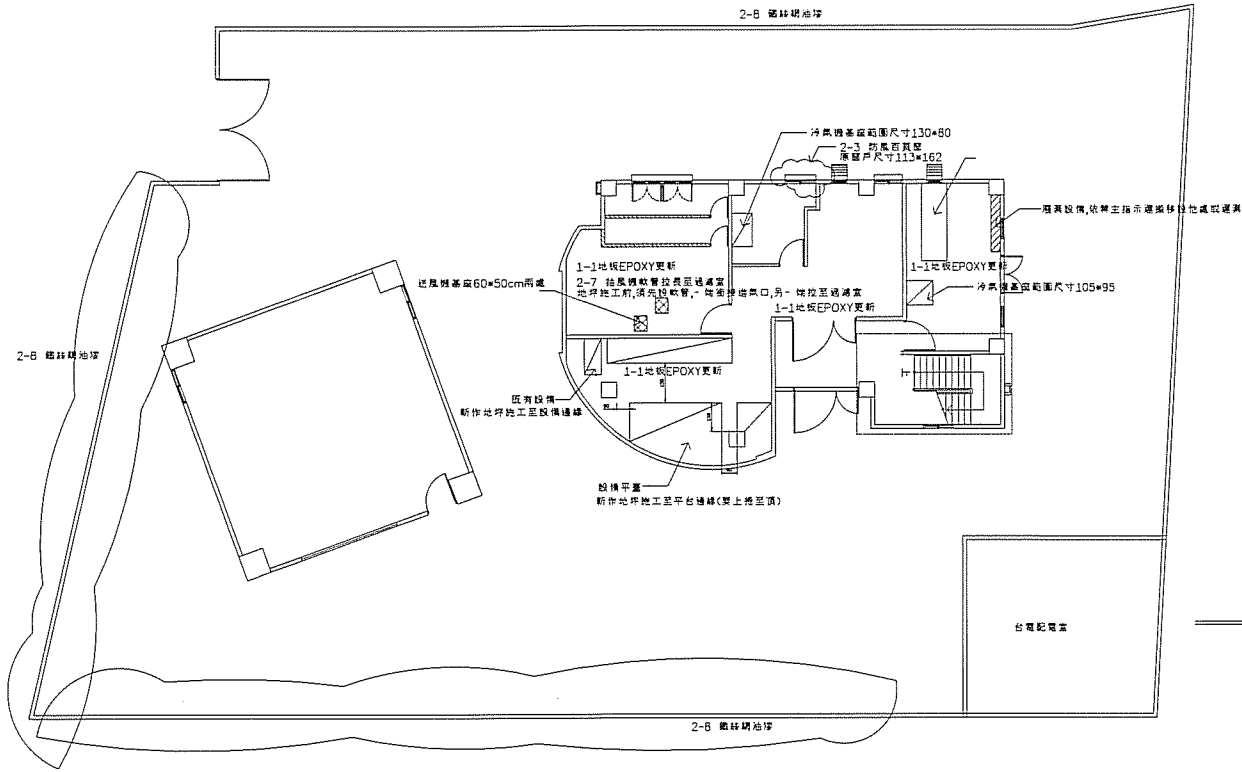

一層及全站區平面圖

機房全室地坪EPOXY整修重做

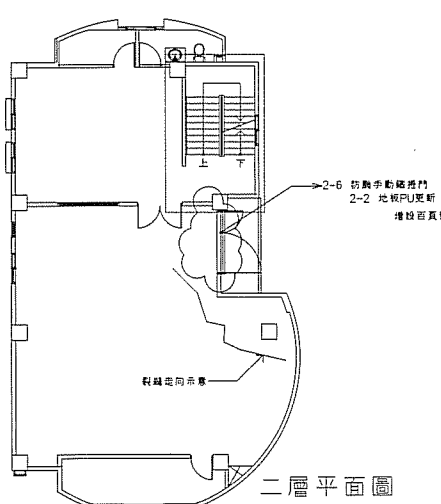

二層平面圖

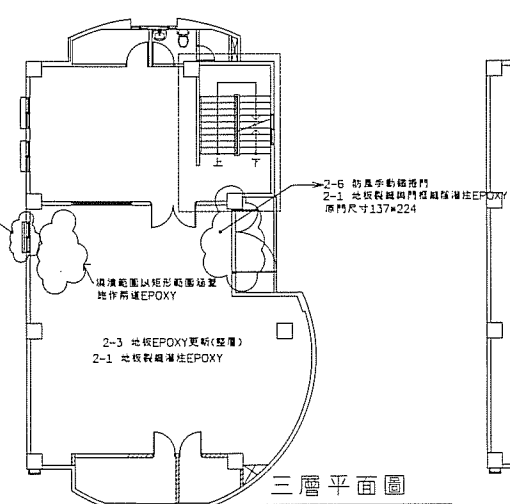

三層平面圖

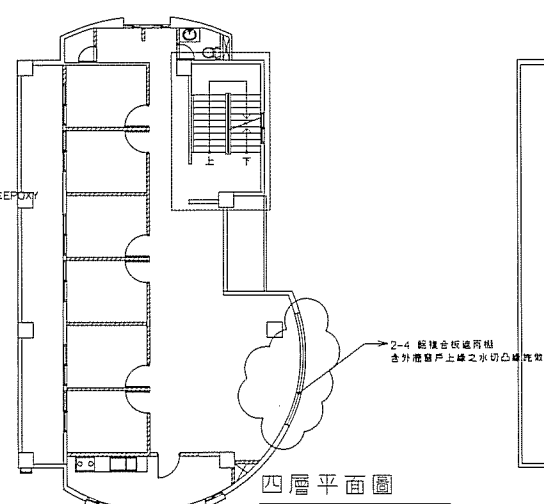

四層平面圖

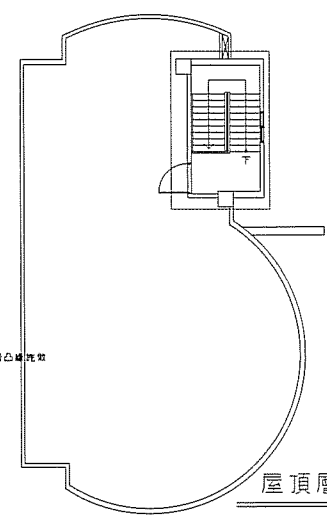

屋頂層平面圖

台東機房各層修繕平面圖 S=1/200

單張編號