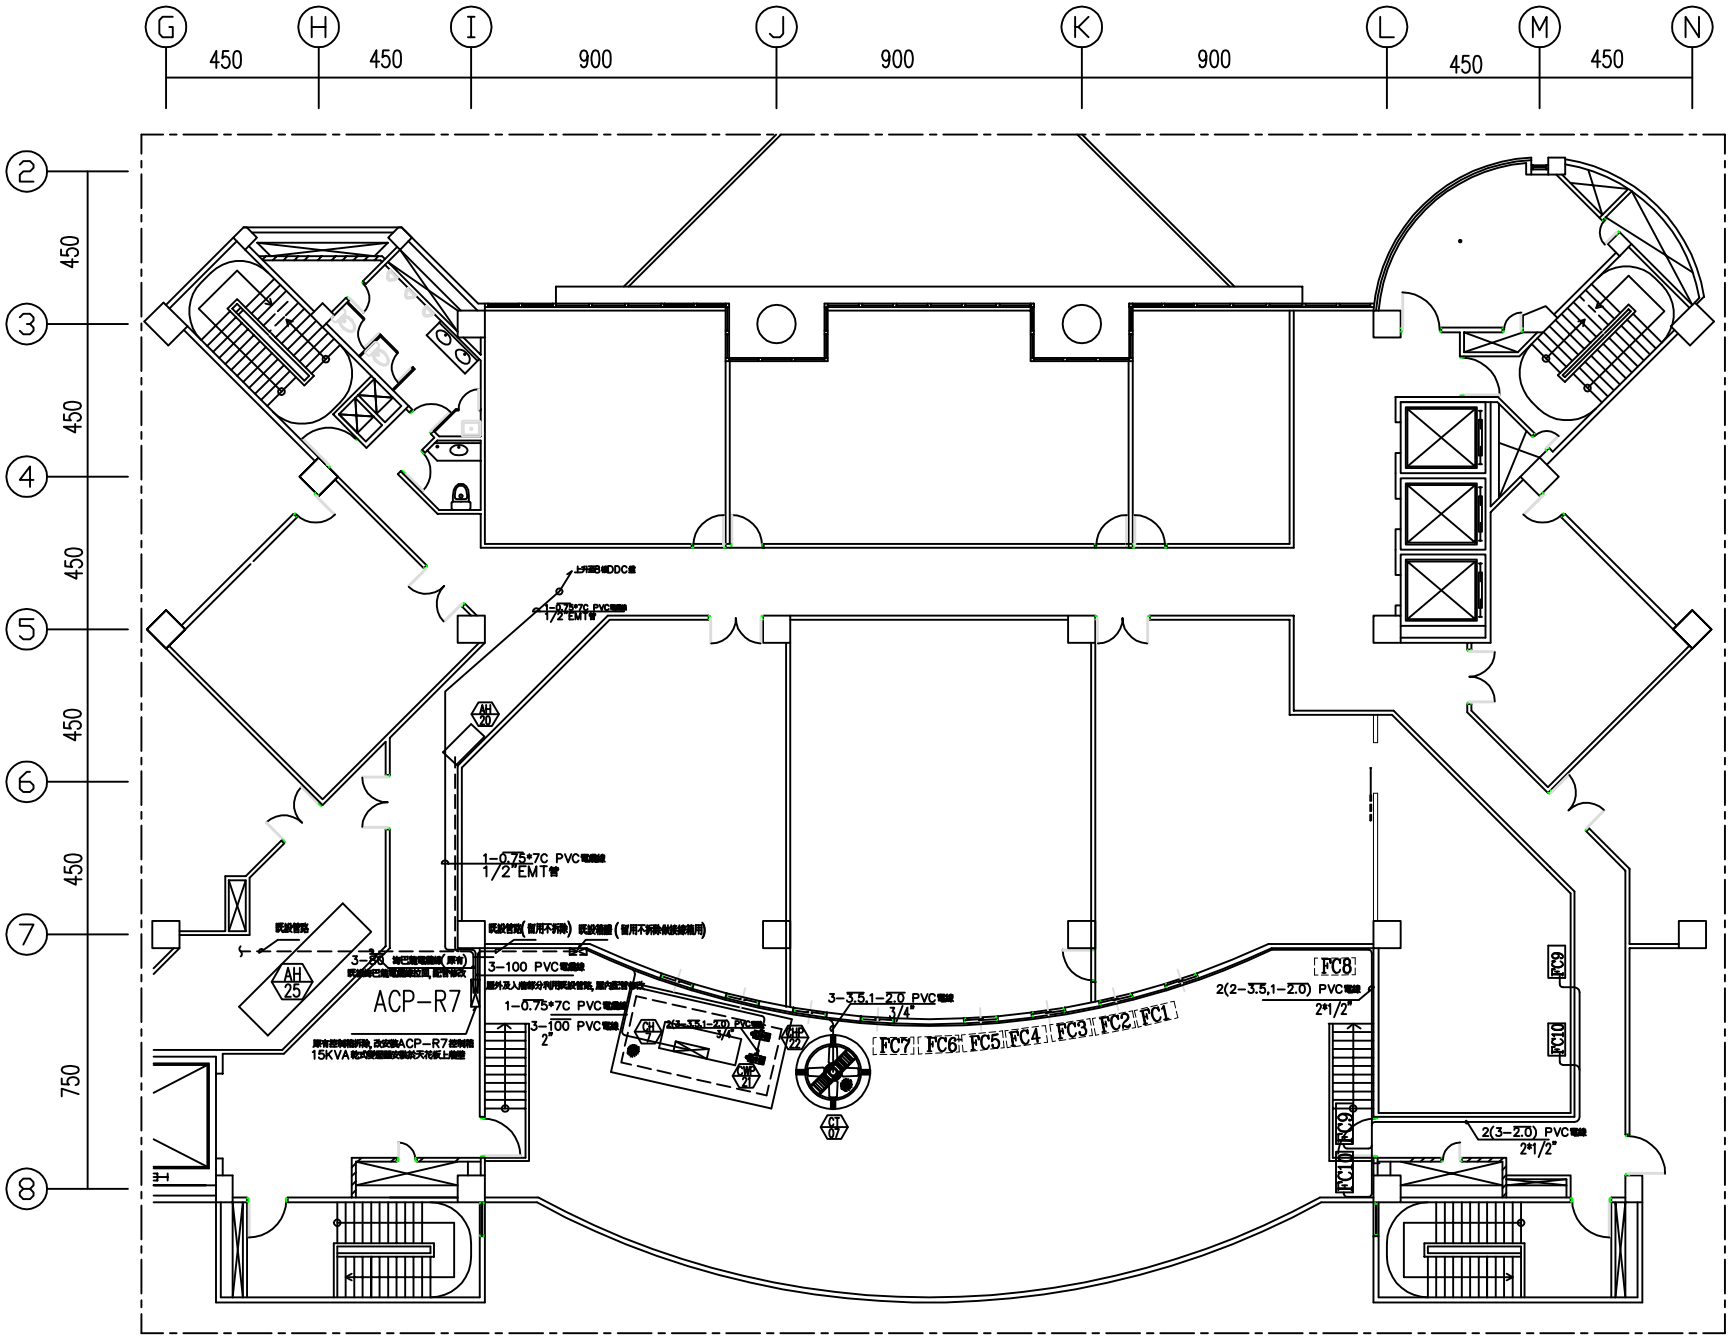

註:
1. ------ 虛線部份為既有設備及管路
   ——— 實線部份為本工程新增設備及管路
2. 吊隱式送風機電源改接至ACP－R7
3. 原有配電管路不拆除留用, 以避免漏水問題產生
4. 屋外原有不鏽鋼配電箱不拆除, 留做接線箱用, 箱內器具拆除

修正 REVISION	日期 DATE	說明 DESCRIPTION	核准 APPROVAL BY	繪圖 DRAWN BY		設計 DESIGNED BY		比例尺 SCALE	1/100	公視大樓B棟主控室40RT冰水主機增設工程	圖號 DRAWING NO.	案號 JOB NO.	張號 SHEET NO.
				檢對 CHECKED BY		核准 APPROVED BY		日期 DATE		7F電氣配管圖			