
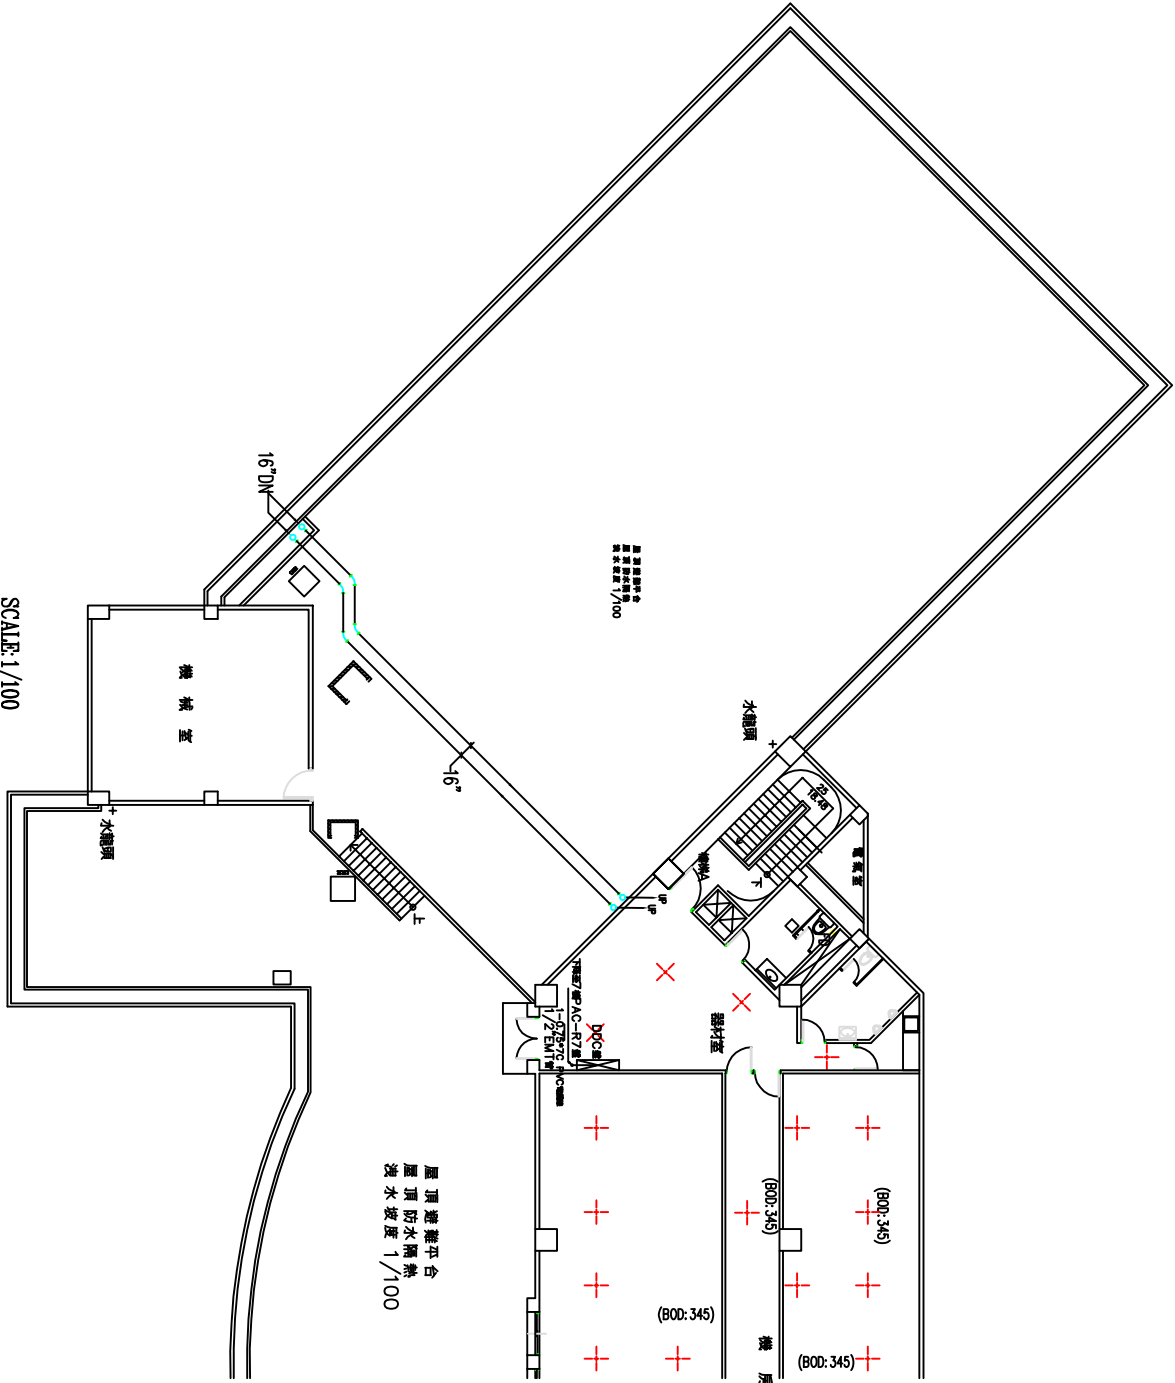
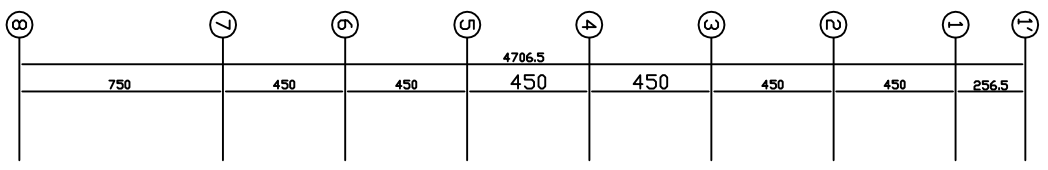


核准 REVISION	日期 DATE	描述 DESCRIPTION	核准 APPROVAL BY	繪圖 DRAWN BY	設計 DESIGNED BY	比例 SCALE	日期 DATE	公規大樓B棟主控室40RT冰水主機增設工程 8F平面圖	DRAWING NO.	圖號 JOB NO.	圖號 SHEET NO.
						1/100					

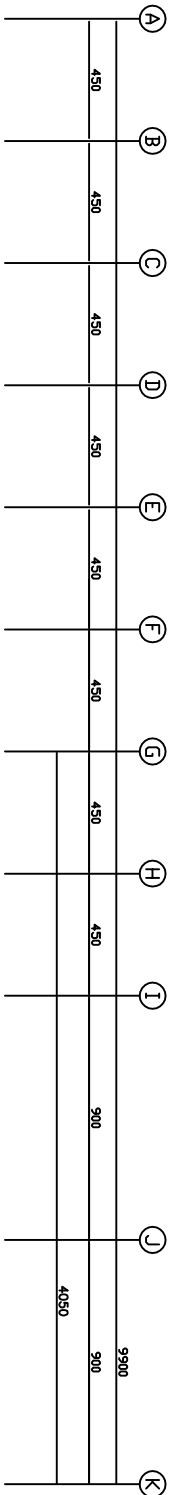

SCALE: 1/100

屋頂避難平台
屋頂防水隔熱
坡度 1/100

屋頂避難平台
屋頂防水隔熱
坡度 1/100