


# 財團法人公共電視文化事業基金會 壽山轉播站機房防水工程

## -設計圖目錄-

編號	圖名
A-01	設計圖目錄及一般說明
A-02	一、二層平面圖
A-03	三層、屋頂層平面圖
A-04	正向、背向立面圖
A-05	左向、右向立面圖
A-06	橫向剖面圖
A-07	縱向剖面圖
A-08	屋頂女兒牆施工圖、二及三樓陽台平頂施工圖、防水層末端鋁壓條收邊詳圖
A-09	仿石材彩漆塗料施工詳圖

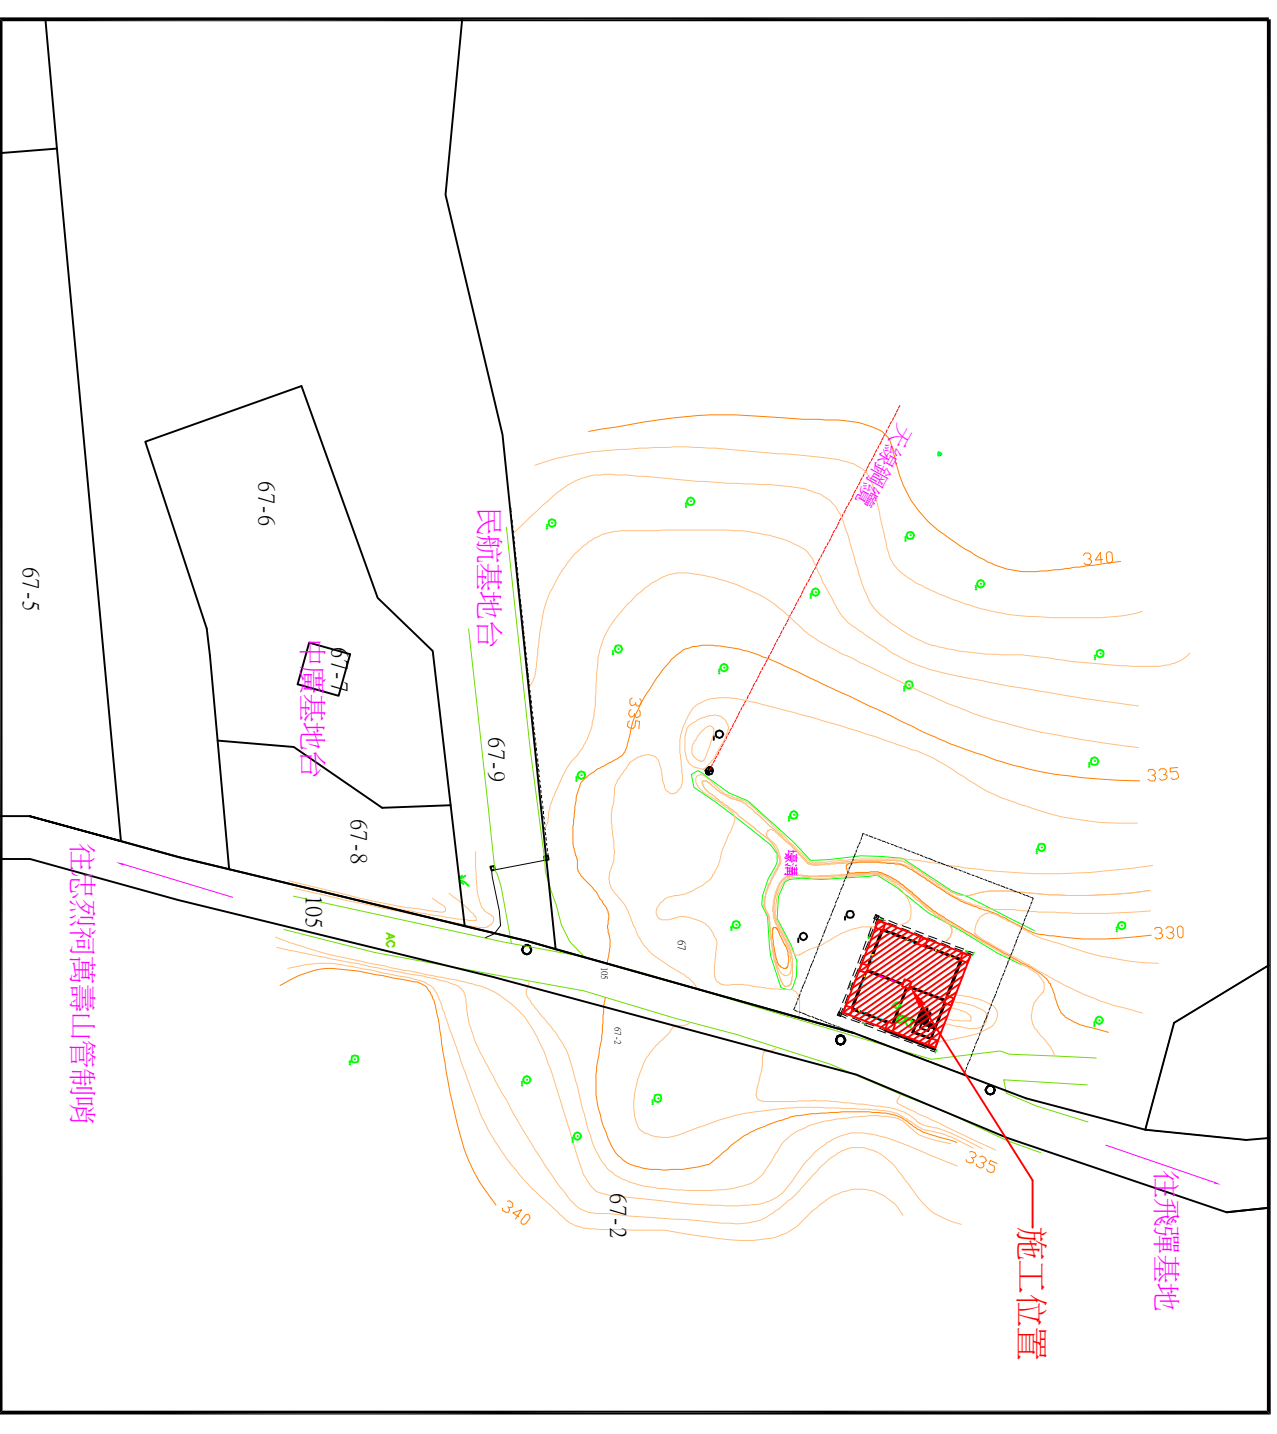

施工位置圖

日期		次修正		日期		圖名：設計圖目錄及施工位置圖		設計	
第	次	第	次	第	次	圖名	比例尺	圖號	圖號
						工程名稱：壽山轉播站機房防水工程	CM	103.1	A-01

財團法人公共電視文化事業基金會