


一層平面圖
CM
S:1/100

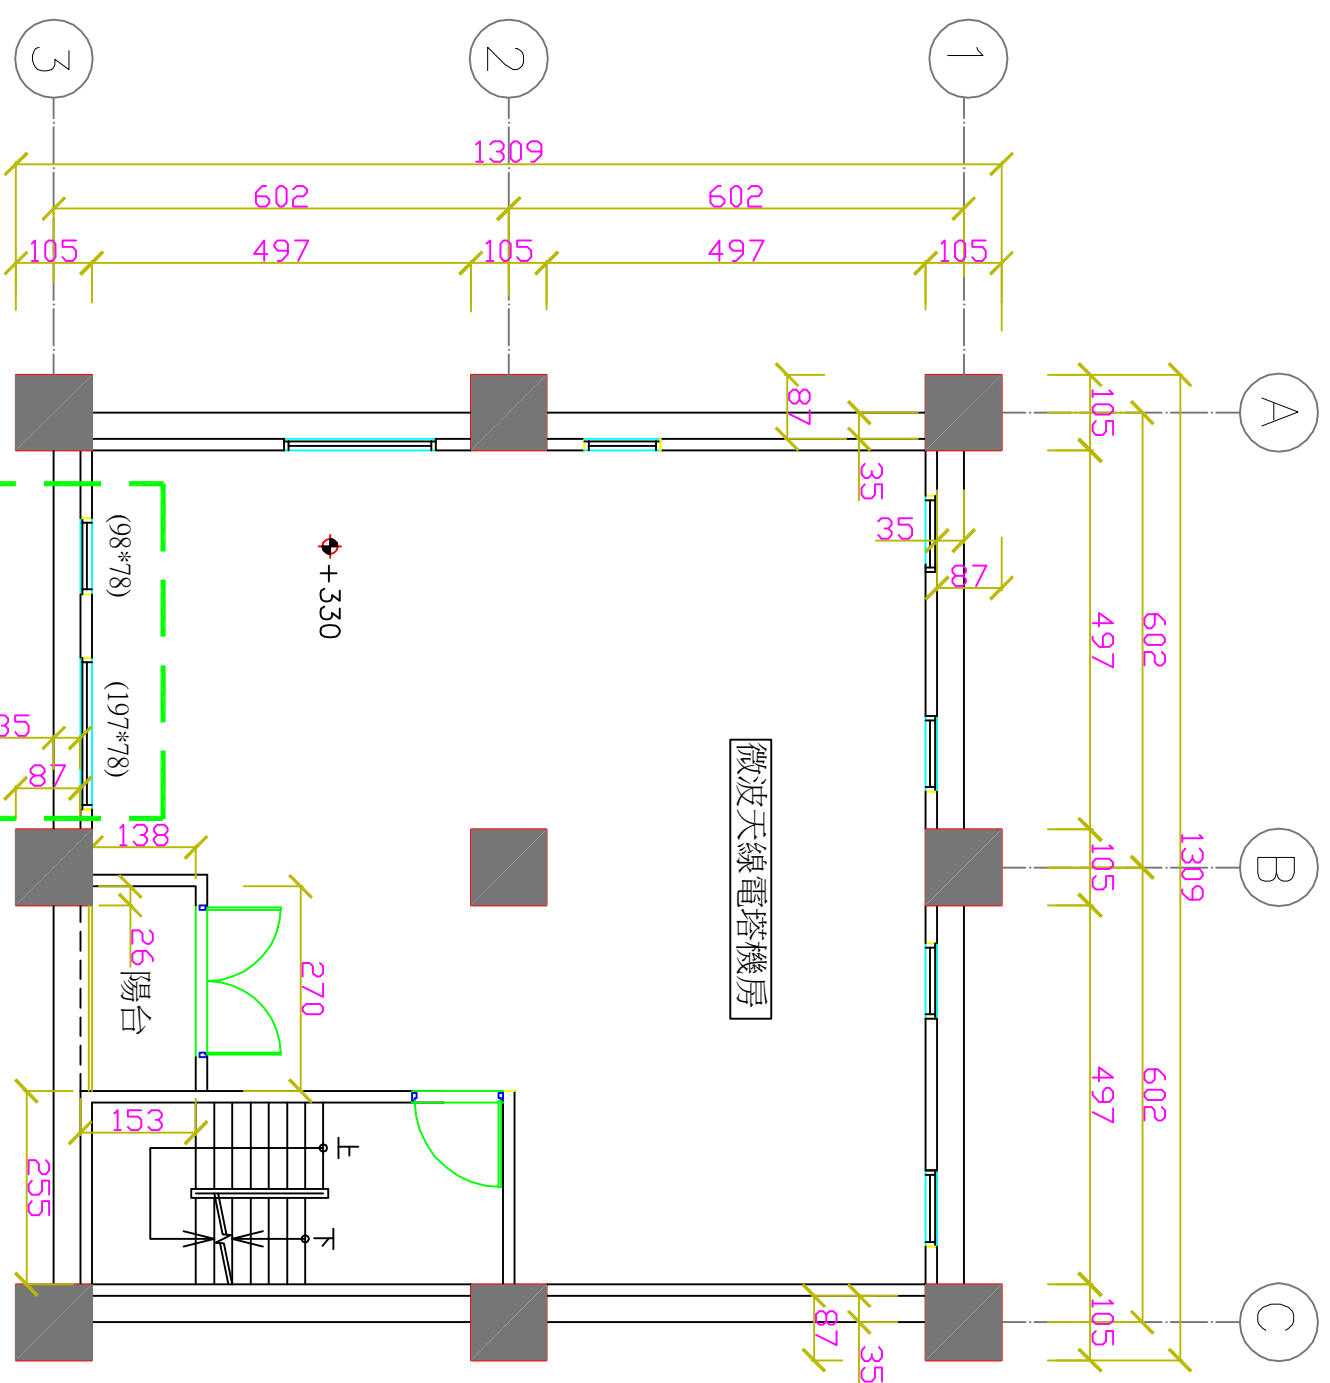

二層平面圖
CM
S:1/100

財團法人公共電視文化事業基金會

日期	
次修正	
第	

工程名稱：壽山轉播站機房防水工程
圖名：一、二層平面圖

繪圖	設計
校對	核准
單位	比例尺
日期	圖號
103.1	A-02