



噴塗仿石花彩漆塗料(色另定)

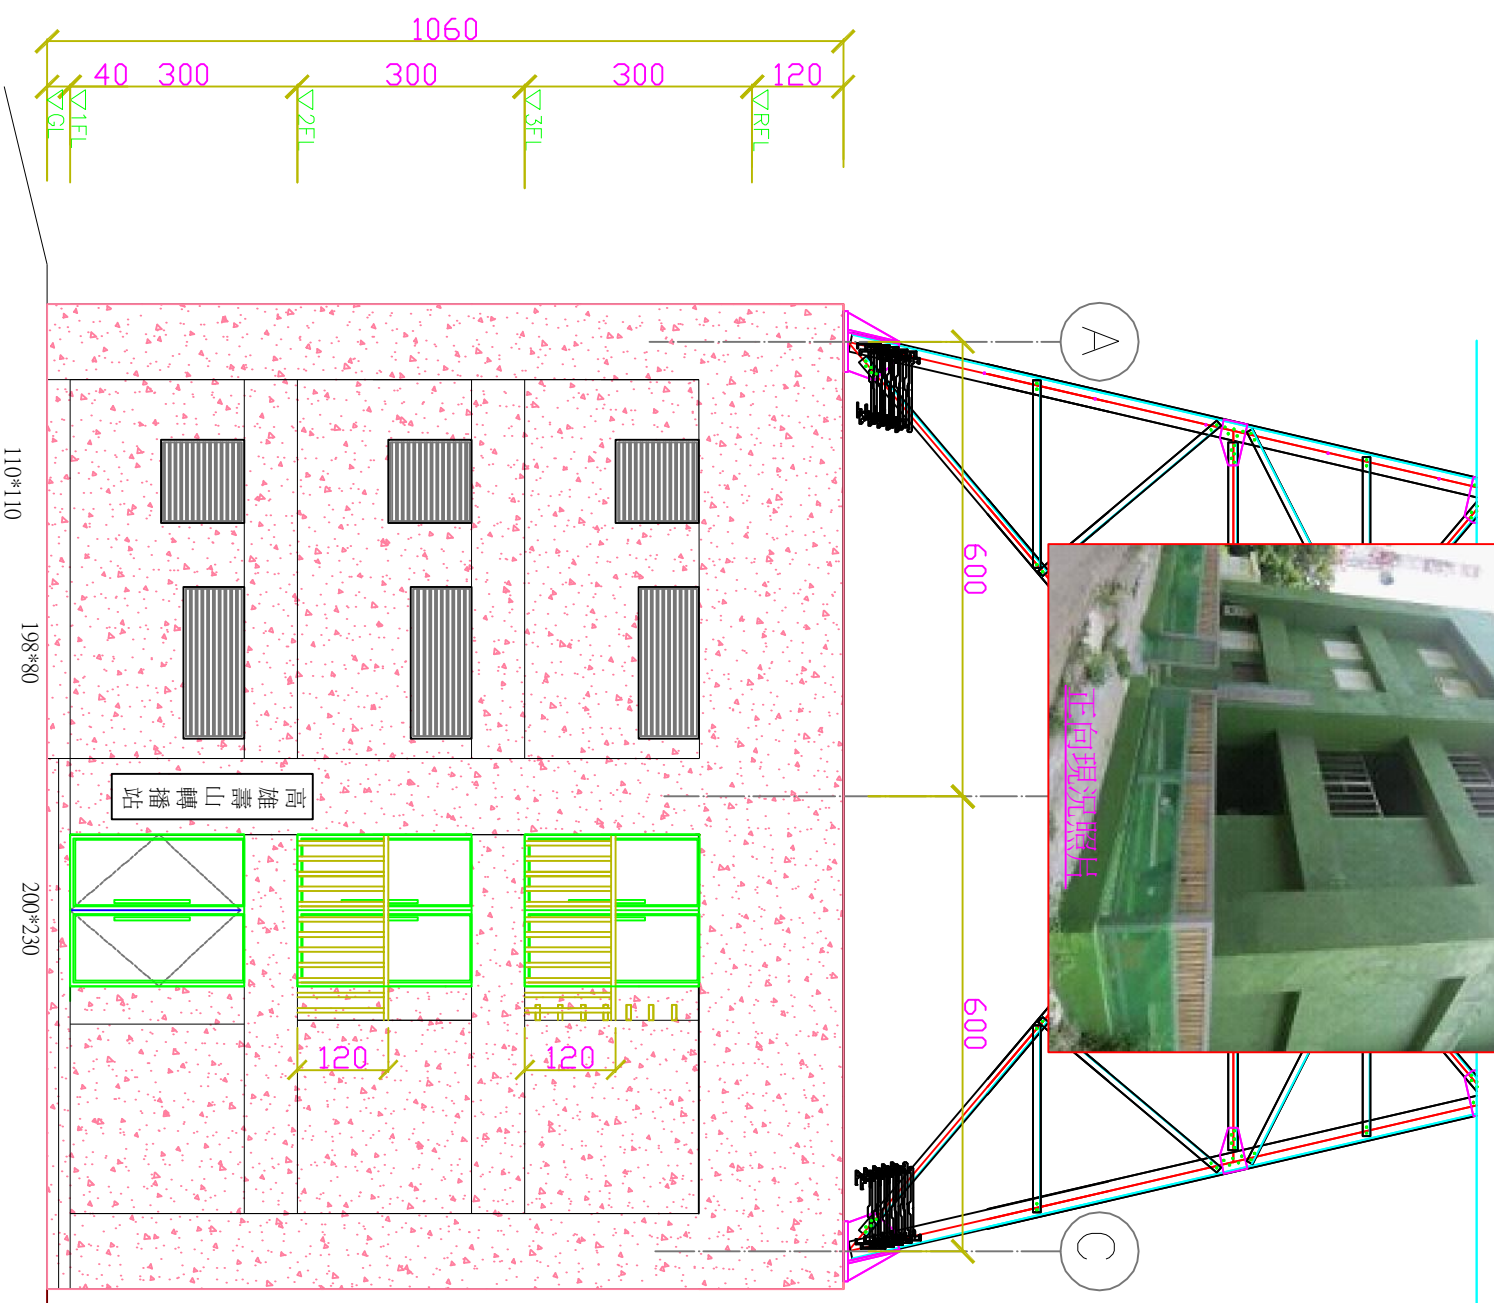

正向立面圖
CM
S:1/100

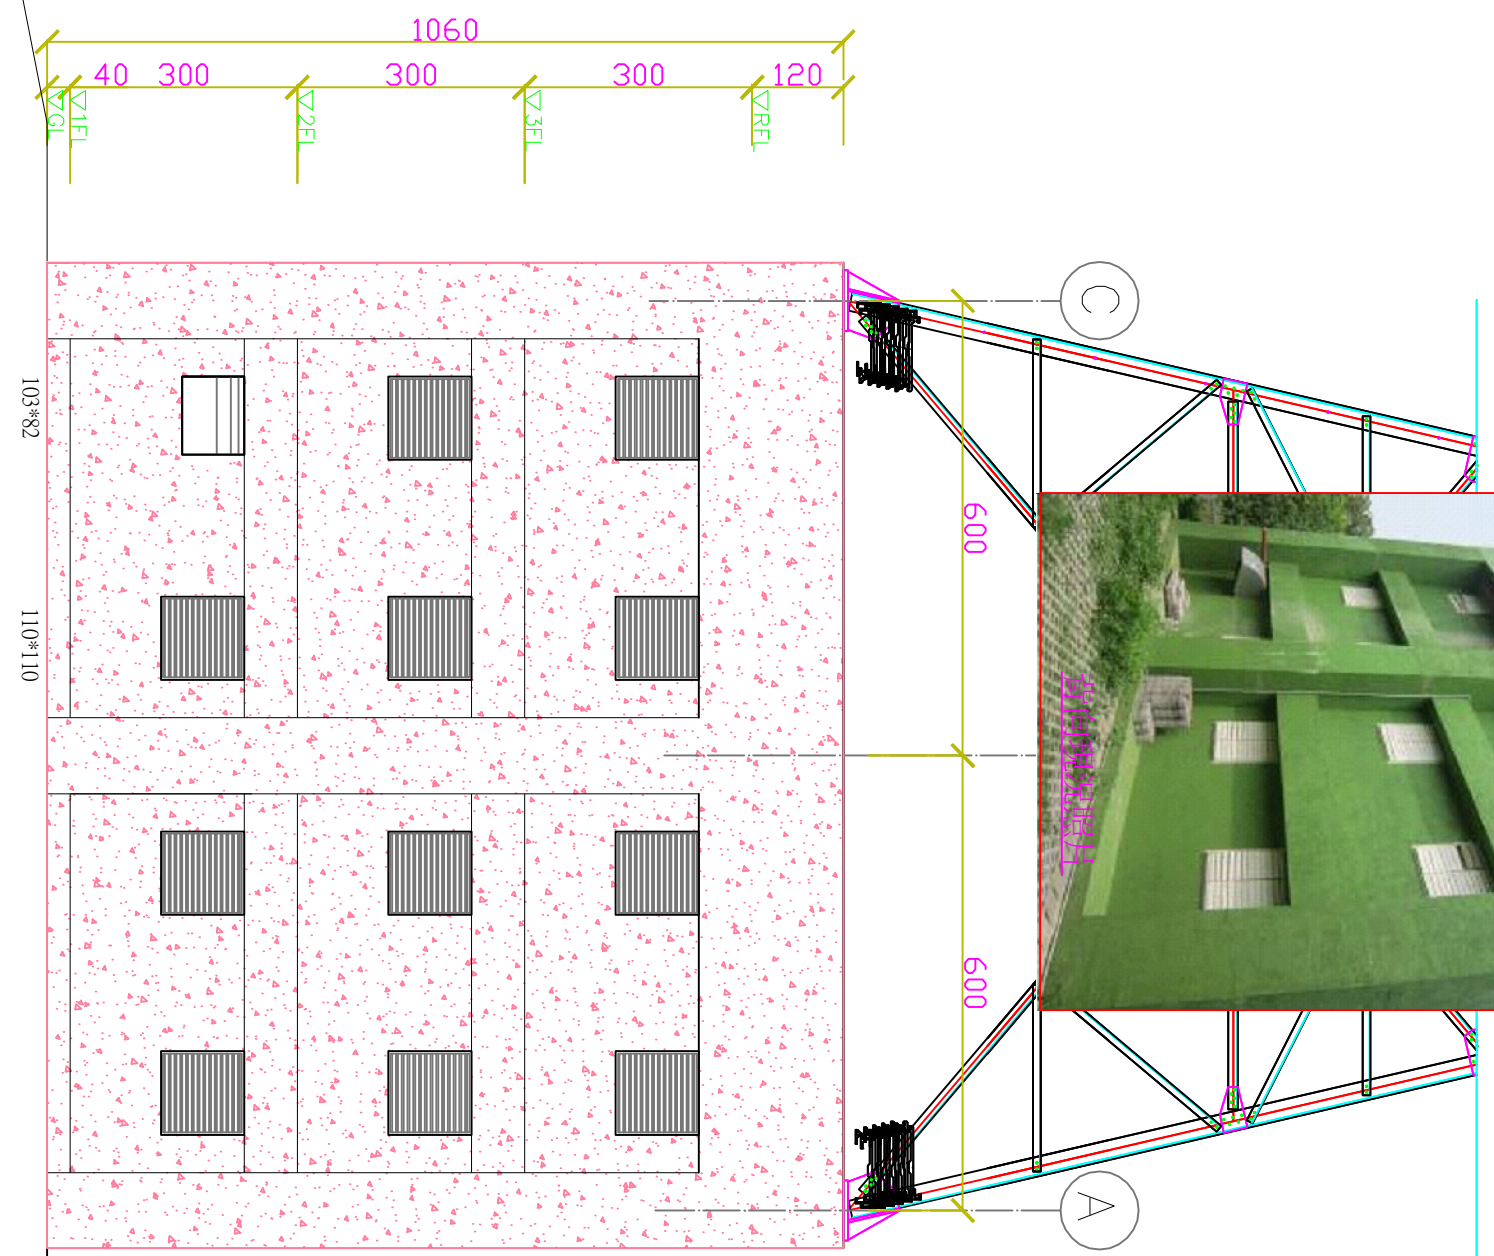

背向立面圖
CM
S:1/100

財團法人公共電視文化事業基金會

日期	
繪圖	
審核	
簽證	

工程名稱：壽山轉播站機房防水工程

圖名：正、背向立面圖

繪圖	日期	設計
審核	單位	核准
簽證	CM	比例尺
日期	103.1	圖號
		A-04