


噴塗仿石花彩漆塗料(色另定)



1

3

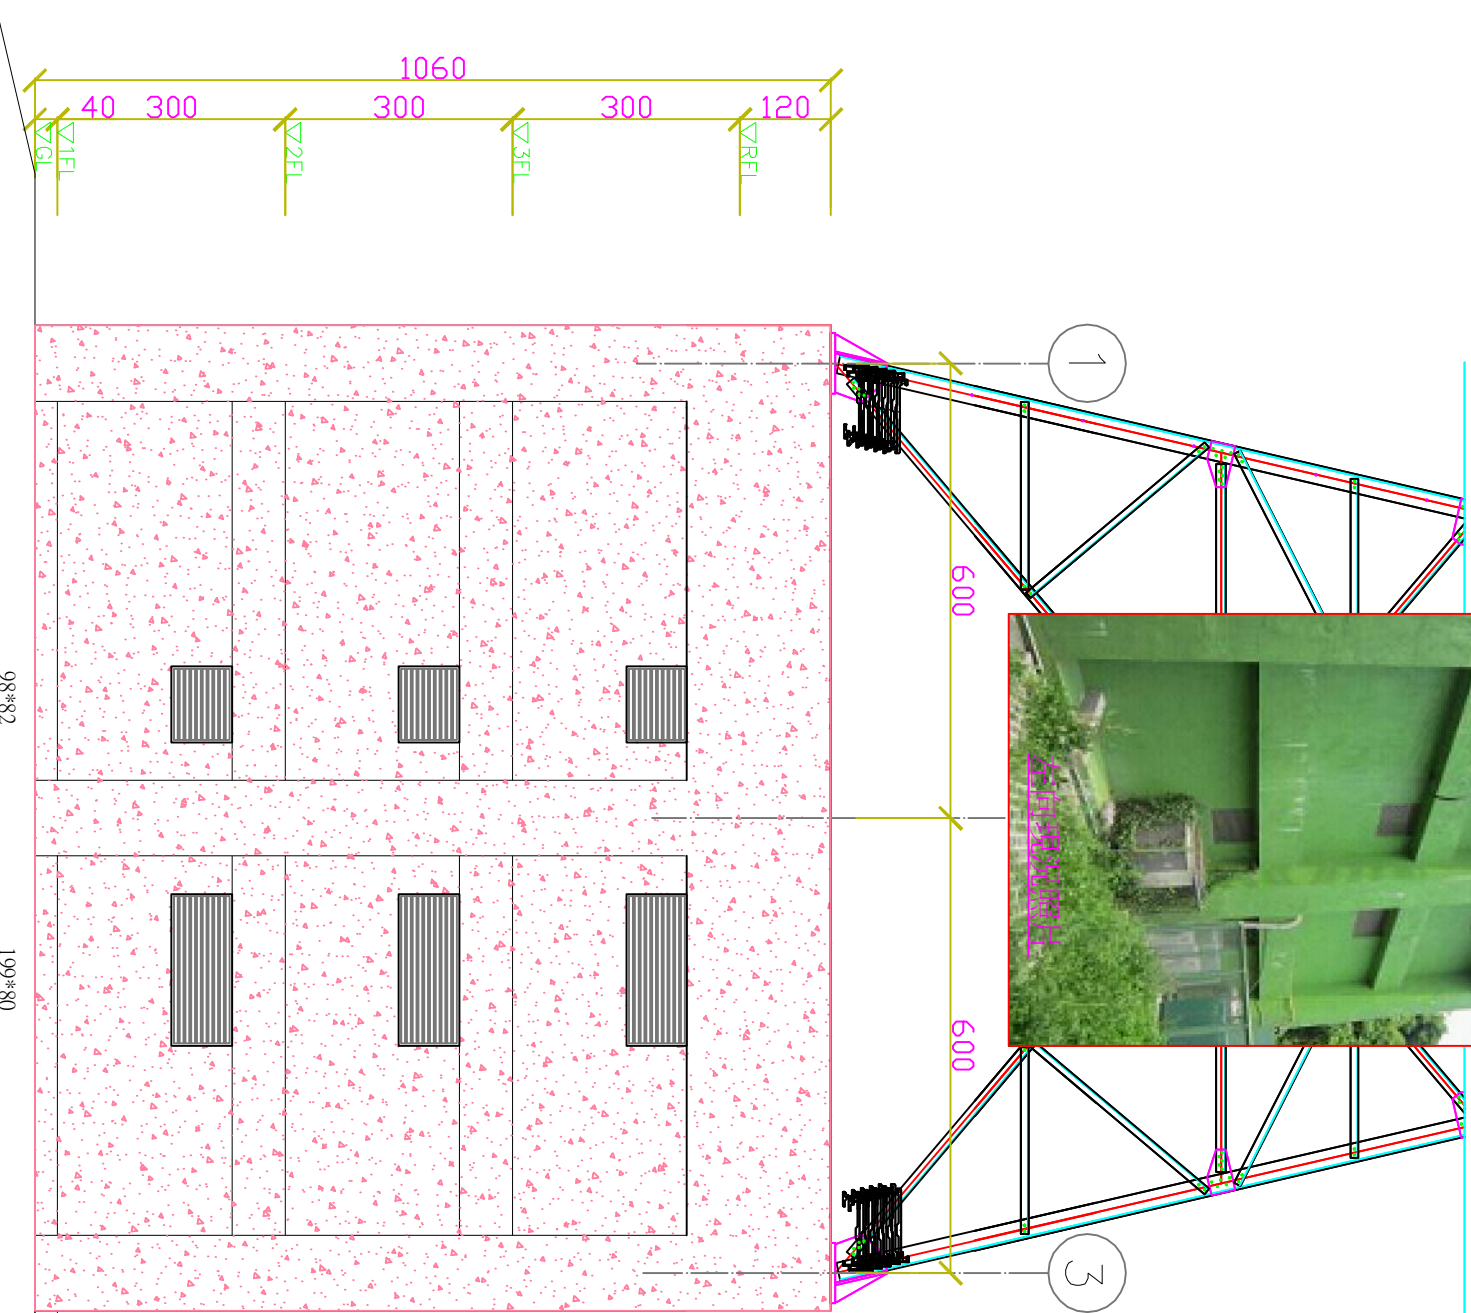


左向立面圖

CM S:1/100



3

1

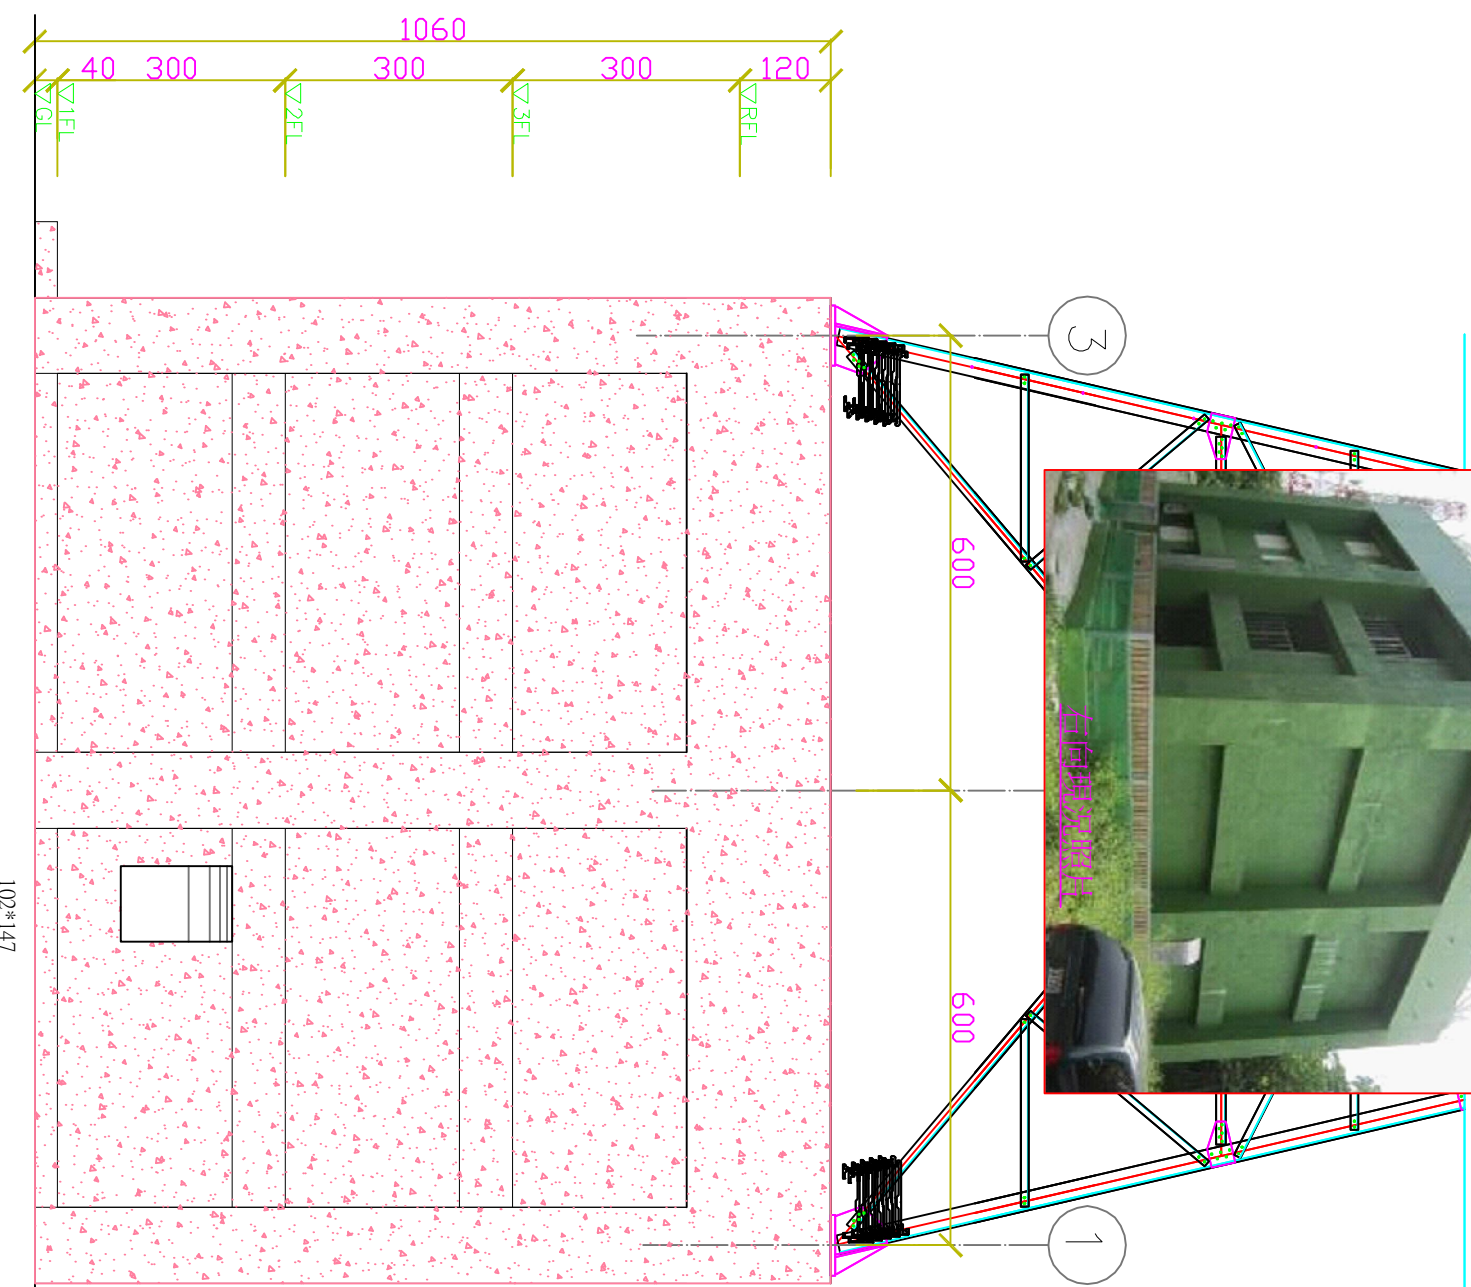

右向立面圖

CM S:1/100

財團法人公共電視文化事業基金會

日期	
第 次修正	

工程名稱：壽山轉播站機房防水工程

圖名：左、右向立面圖

繪圖		設計	
校對		核准	
單位	CM	比例尺	
日期	103.1	圖號	A-05