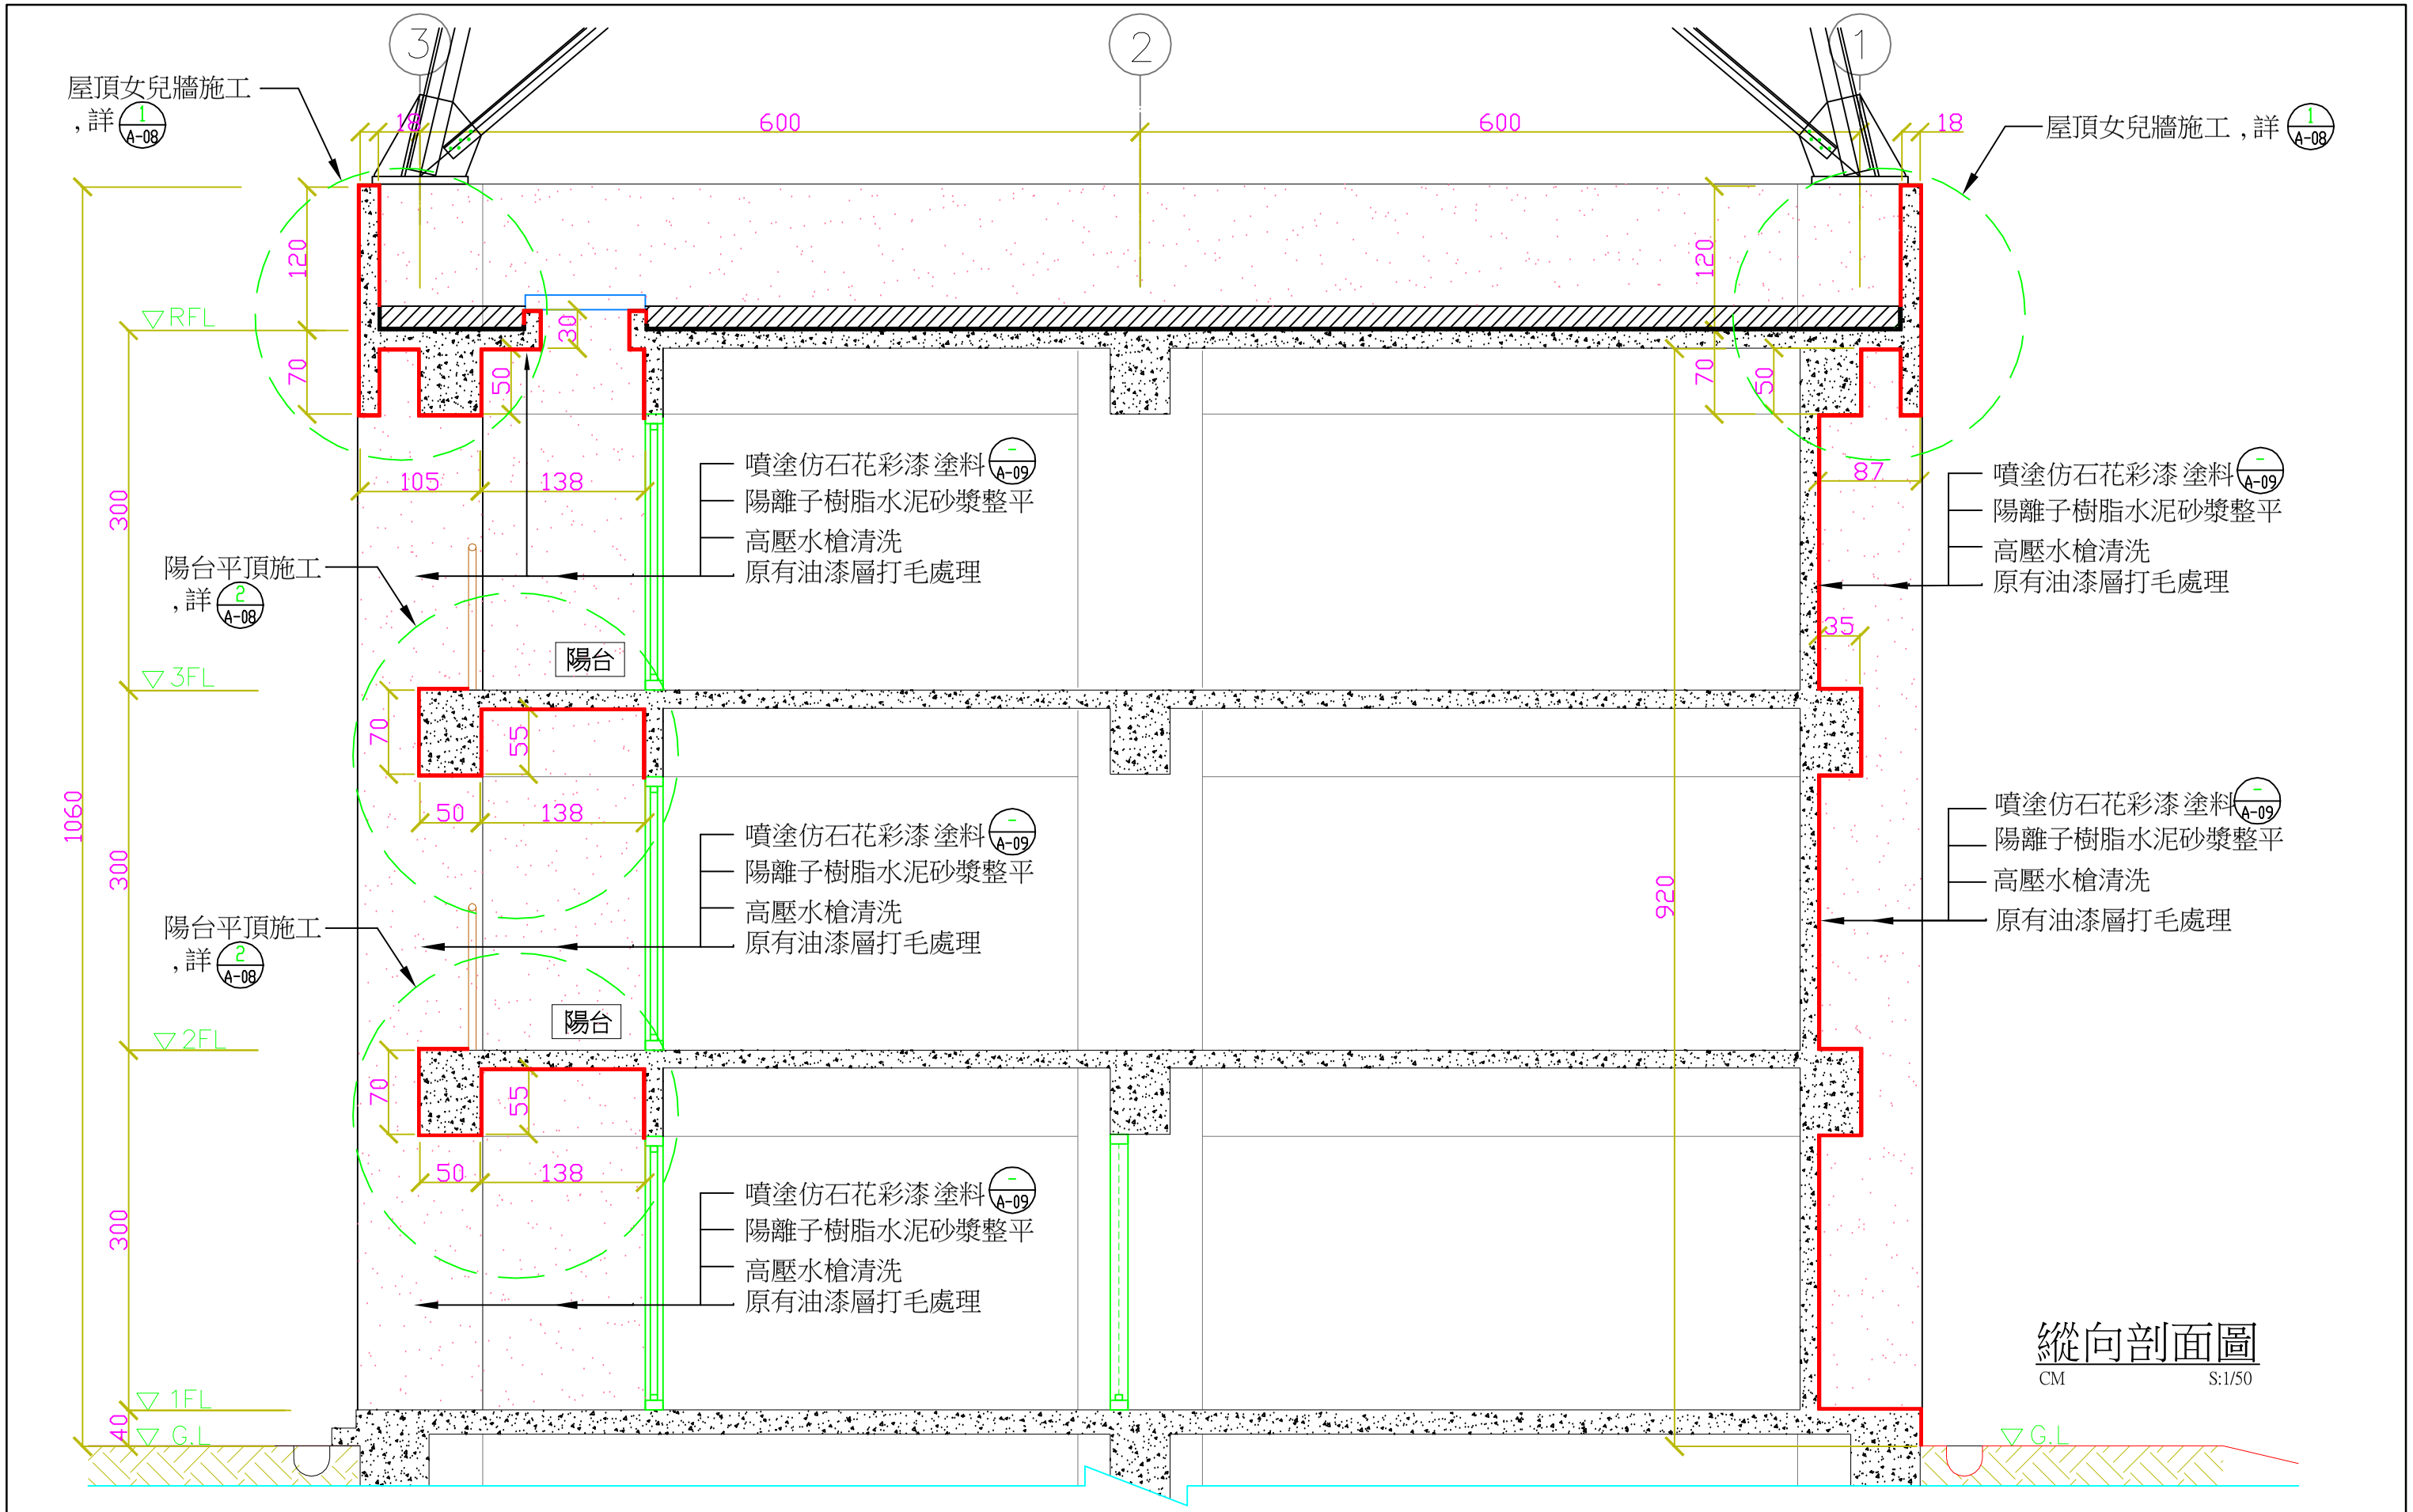

財團法人公共電視文化事業基金會		第　次修正	日 期	工程名稱：壽山轉播站機房防水工程		繪 圖		設 計
						核 對		核 准
				圖名：縱向剖面圖		單 位	CM	比例尺
						日 期	103.1	圖 號 A-07