


財團法人公共電視文化事業基金會 宜蘭轉播站牆面壁癌及粉刷修繕工程

-設計圖目錄-

編號	圖名
A-01	設計圖目錄、施工位置圖
A-02	一層平面圖、二層平面圖
A-03	三層平面圖、屋頂層平面圖
A-04	縱向剖面圖
A-05	橫向剖面圖、壁癌處理施工圖、彈性塗料施工圖
A-06	材料規範說明

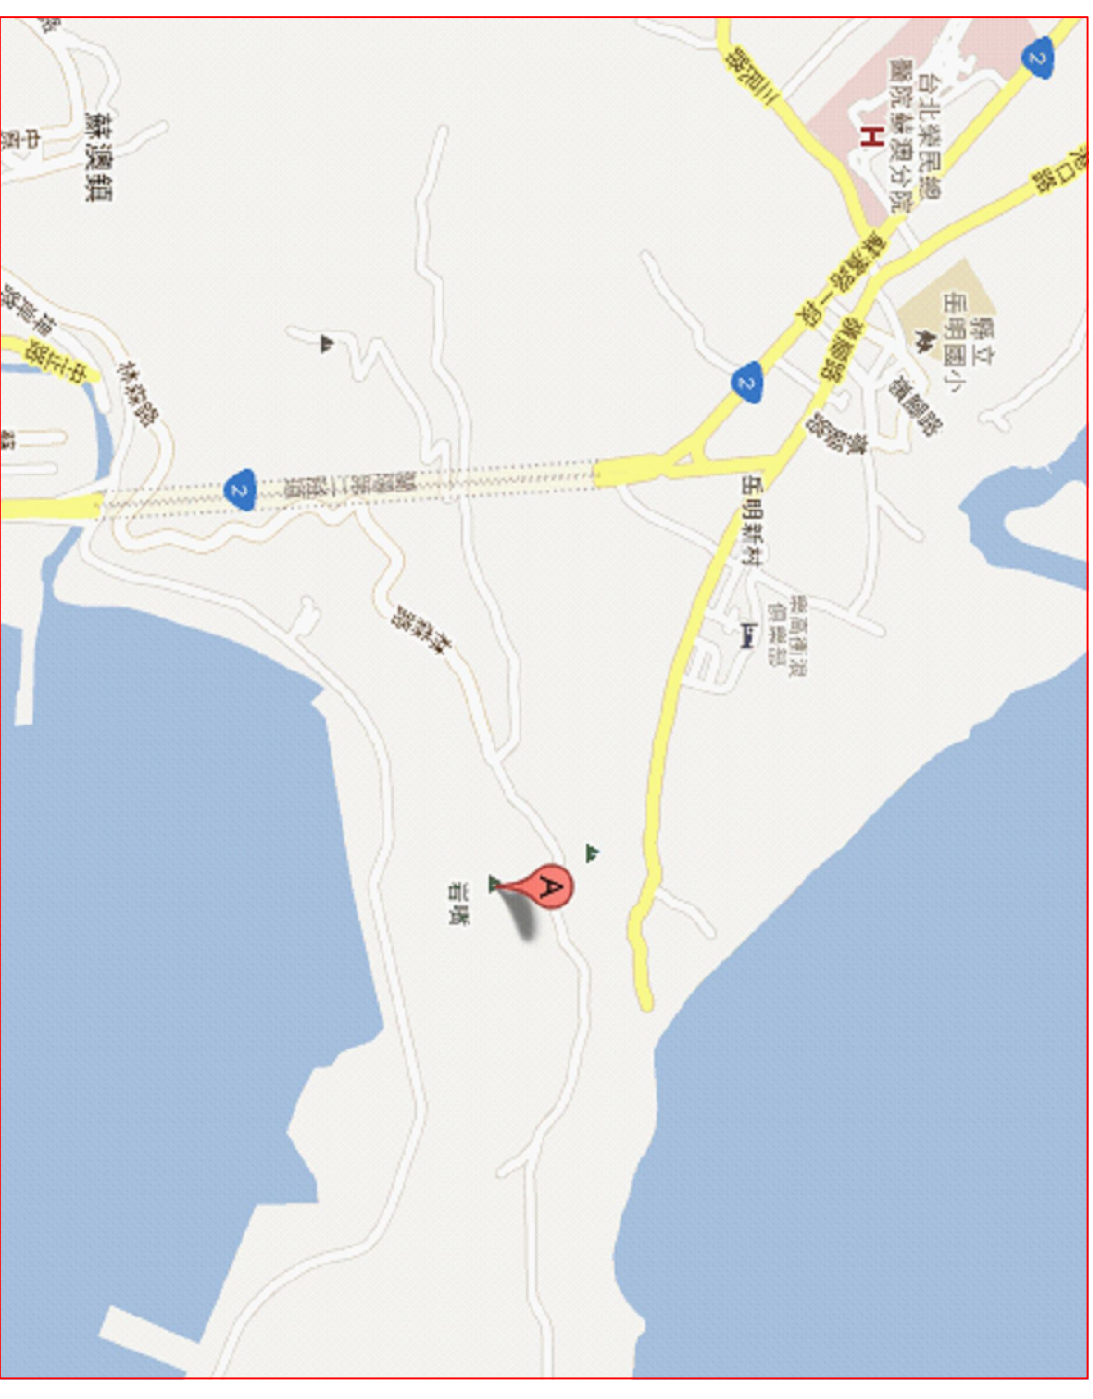

施工位置圖

財團法人公共電視文化事業基金會		日期	工程名稱：宜蘭轉播站牆面壁癌及粉刷修繕工程		設計
第	次修正		圖名：設計圖目錄、施工位置圖		圖號
					A-01