牆面施作彈性塗料

牆面施作壁癌處理

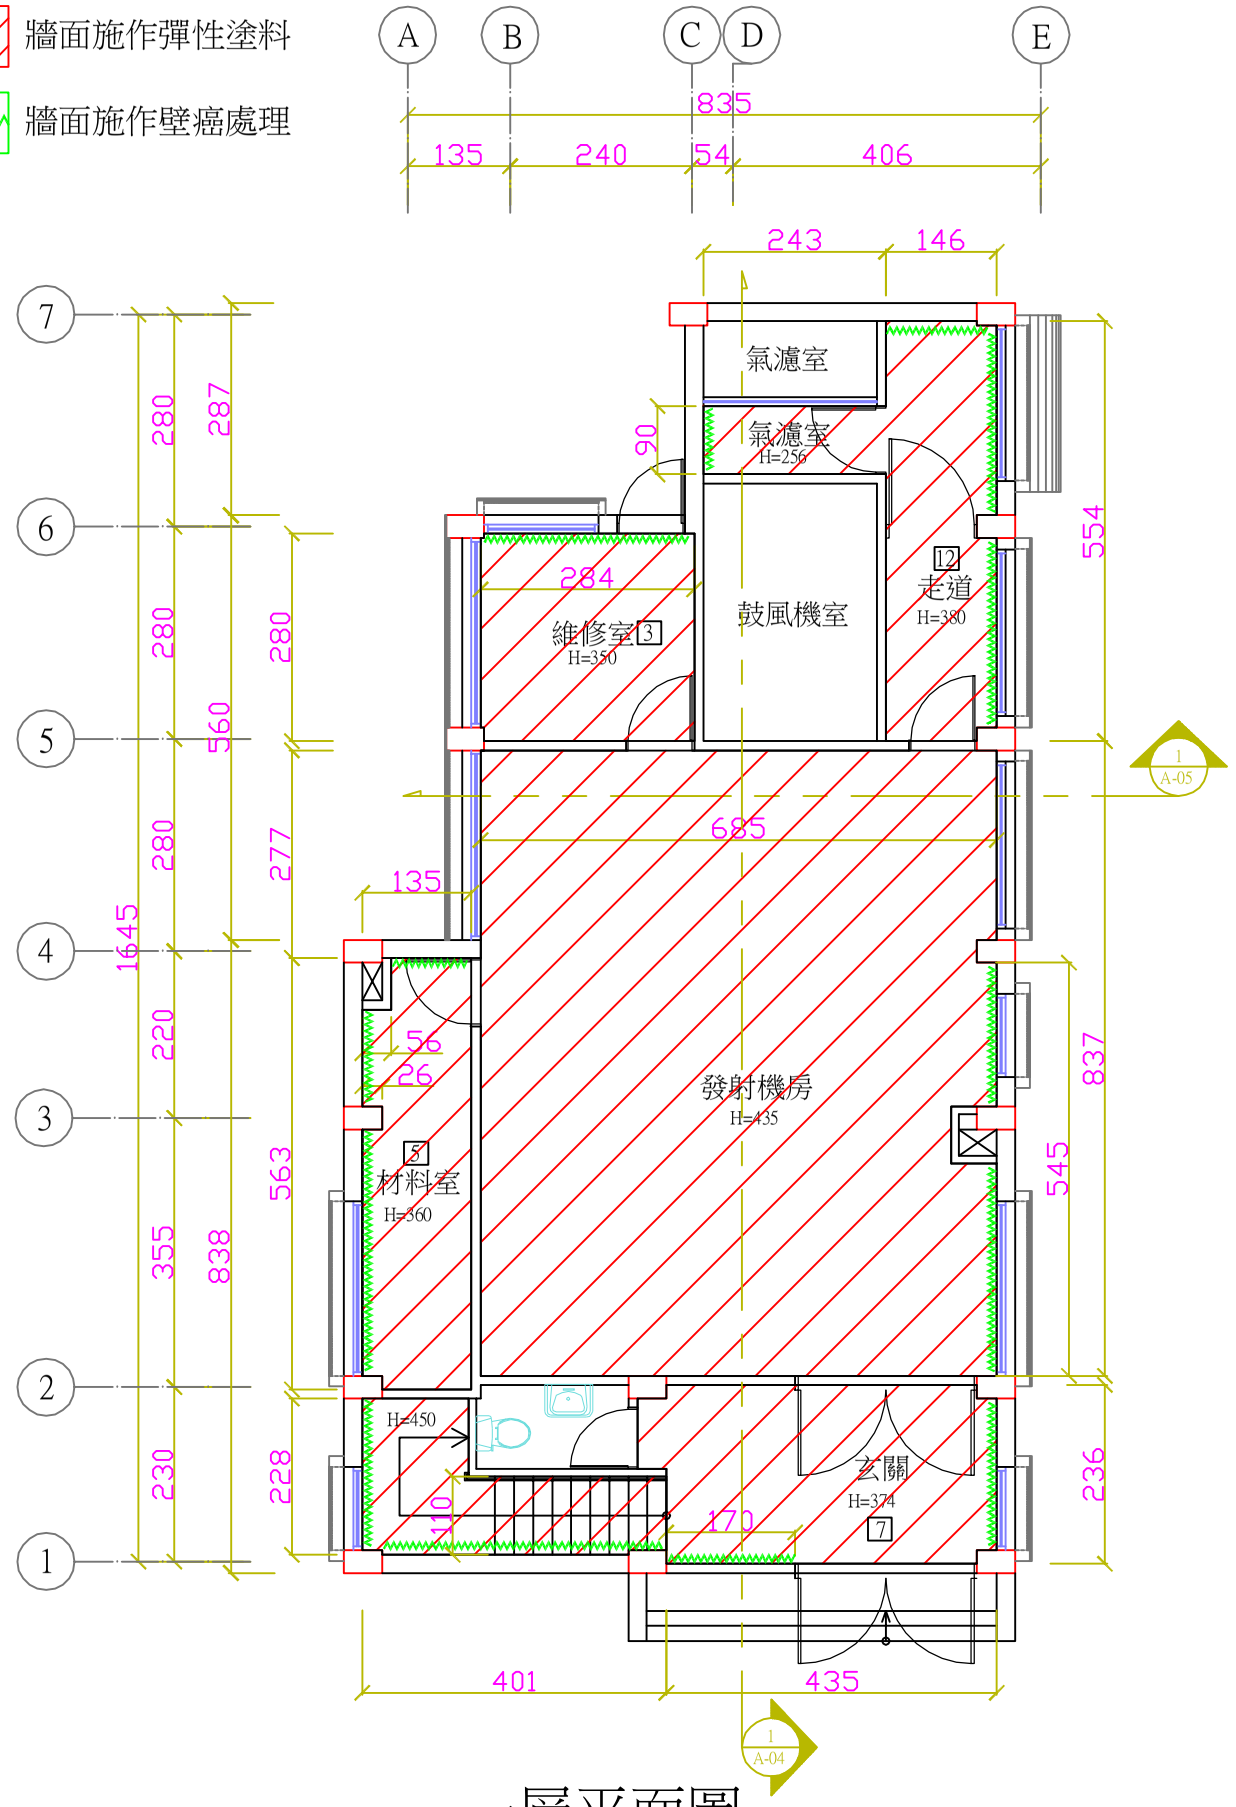

一層平面圖

CM S:1/100

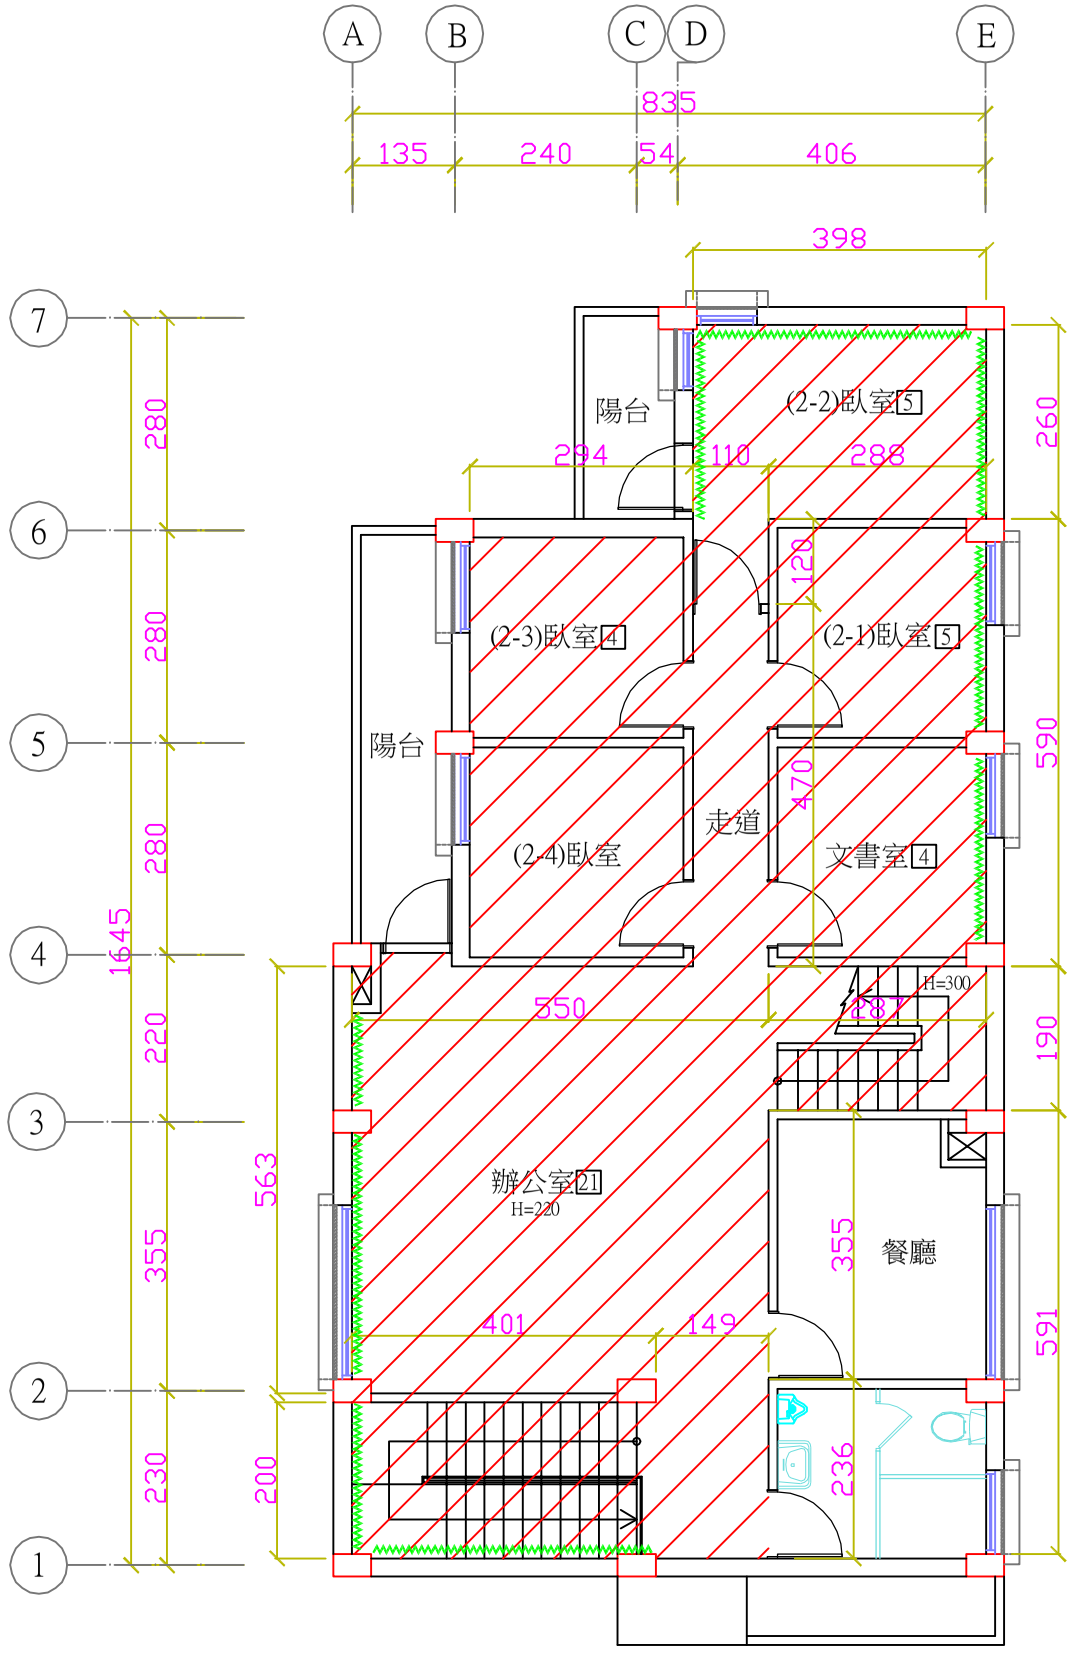

二層平面圖

CM S:1/100

牆面現況

牆面現況

樓梯間現況

財團法人公共電視文化事業基金會		日期	工程名稱 宜蘭轉播站牆面壁癌及粉刷修繕工程	繪圖		設計	
	第 次修正			核對		核准	
			圖名：一層平面圖、二層平面圖	單位	CM	比例尺	
				日期		圖號	A-02