
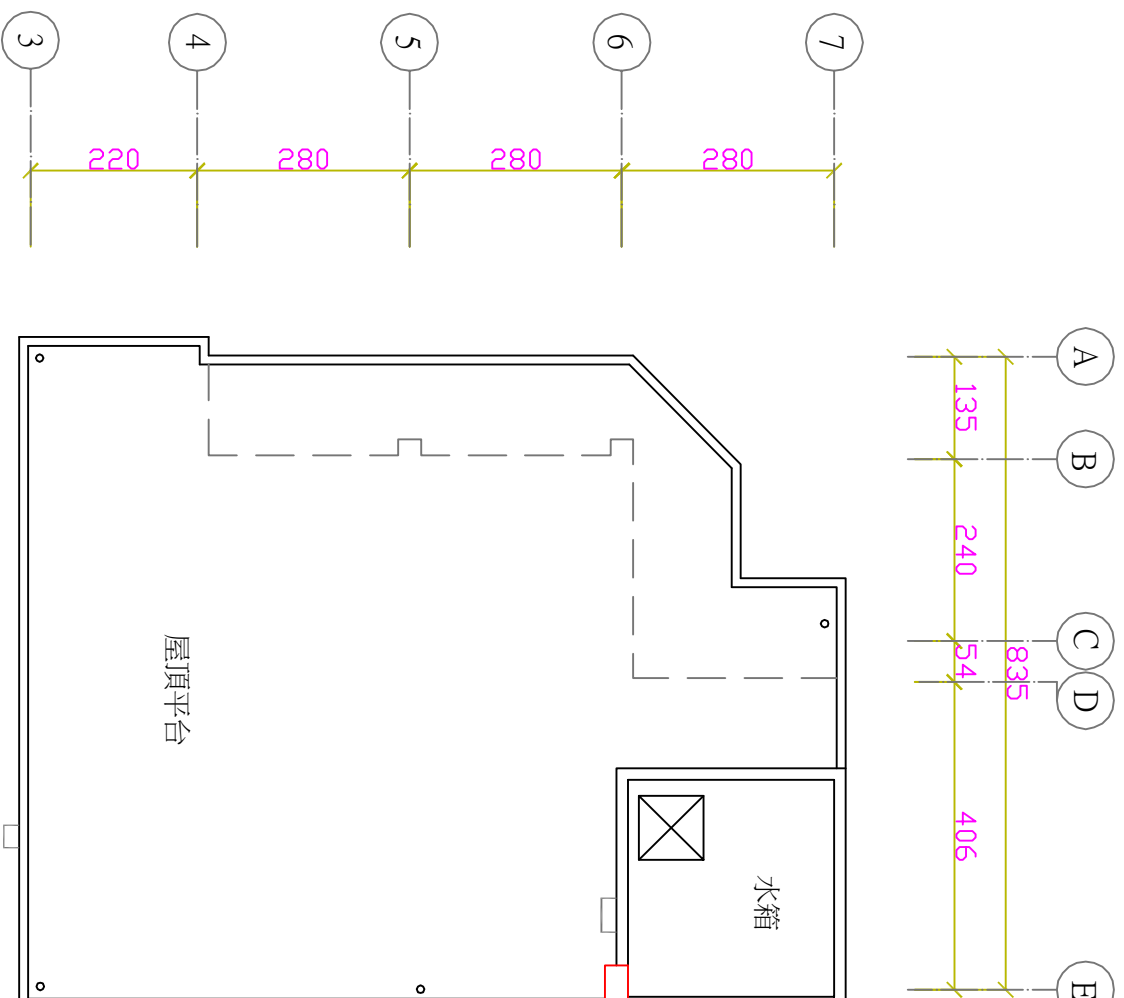
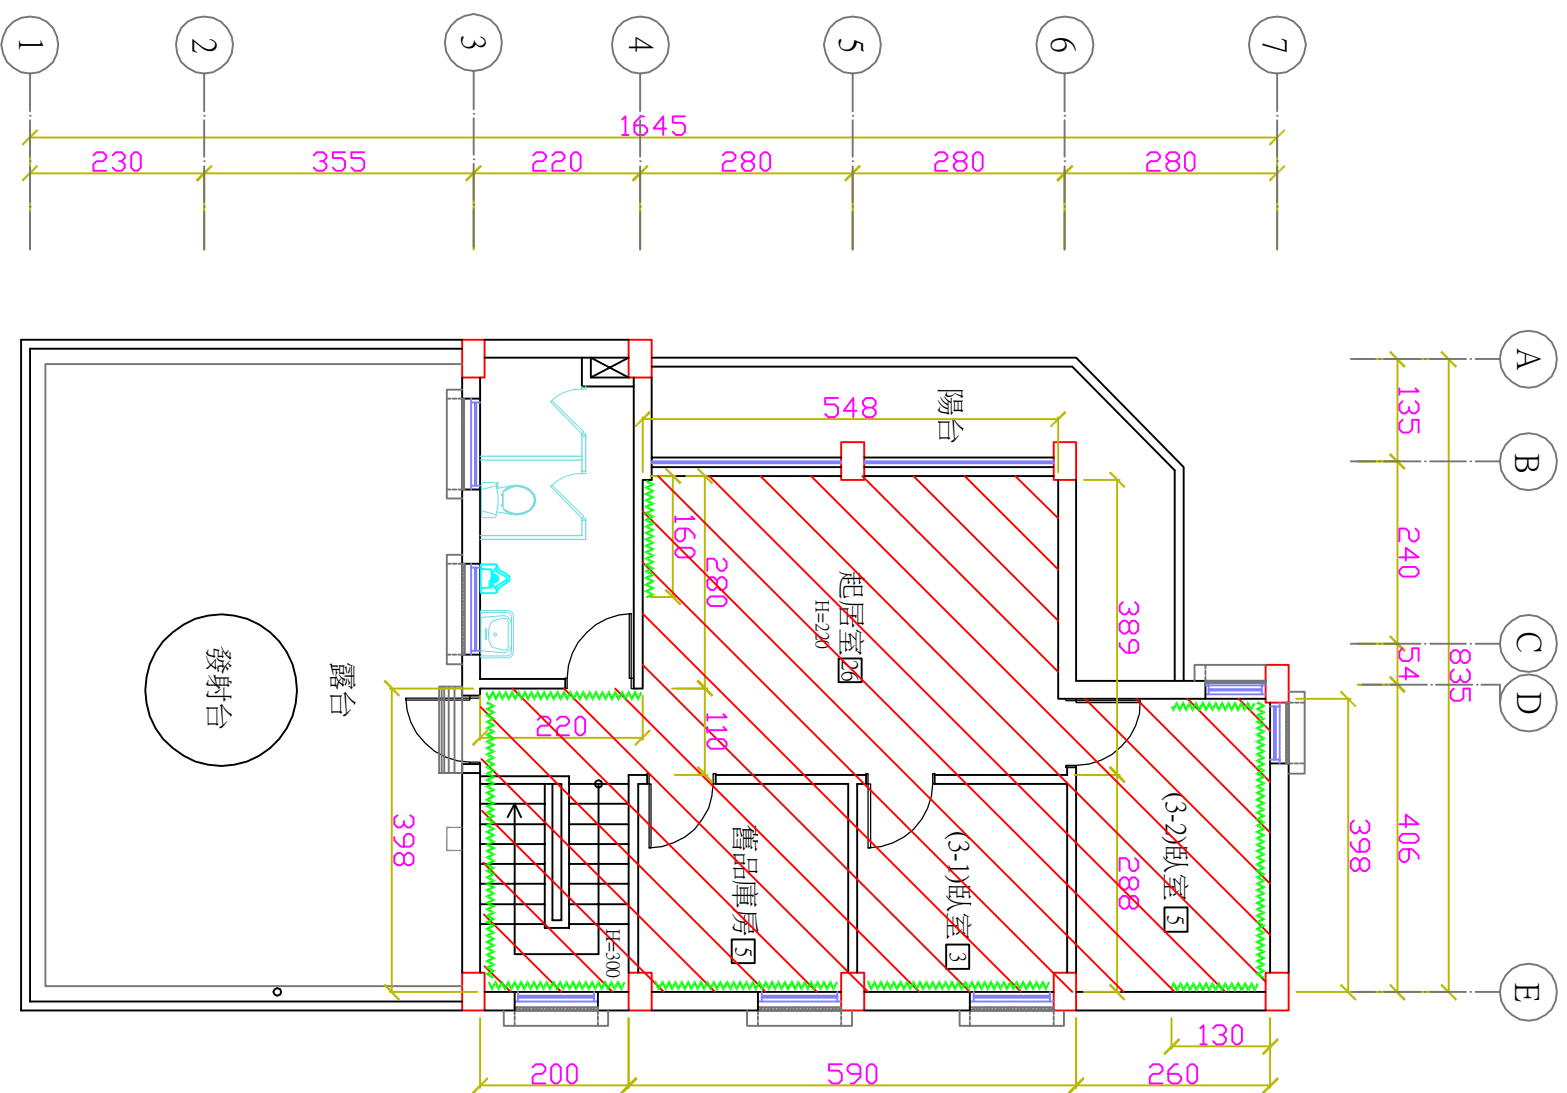
 牆面施作彈性塗料
 牆面施作壁癌處理




三層平面圖
CM
S:1/100

屋頂層平面圖
CM
S:1/100



牆面現況

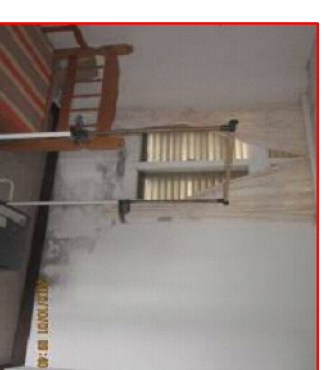

牆面現況



牆面現況



牆面現況

財團法人公共電視文化事業基金會

| | | |
|---|-----|----|
| 第 | 次修正 | 日期 |
| | | |
| | | |

| | |
|------|------------------|
| 工程名稱 | 宜蘭轉播站牆面壁癌及粉刷修繕工程 |
| 圖名 | 三層平面圖、屋頂層平面圖 |

| | | |
|----|----|----|
| 繪圖 | 校對 | 日期 |
| | | |

| | | |
|----|----|------|
| 設計 | 核准 | 圖號 |
| | | A-03 |