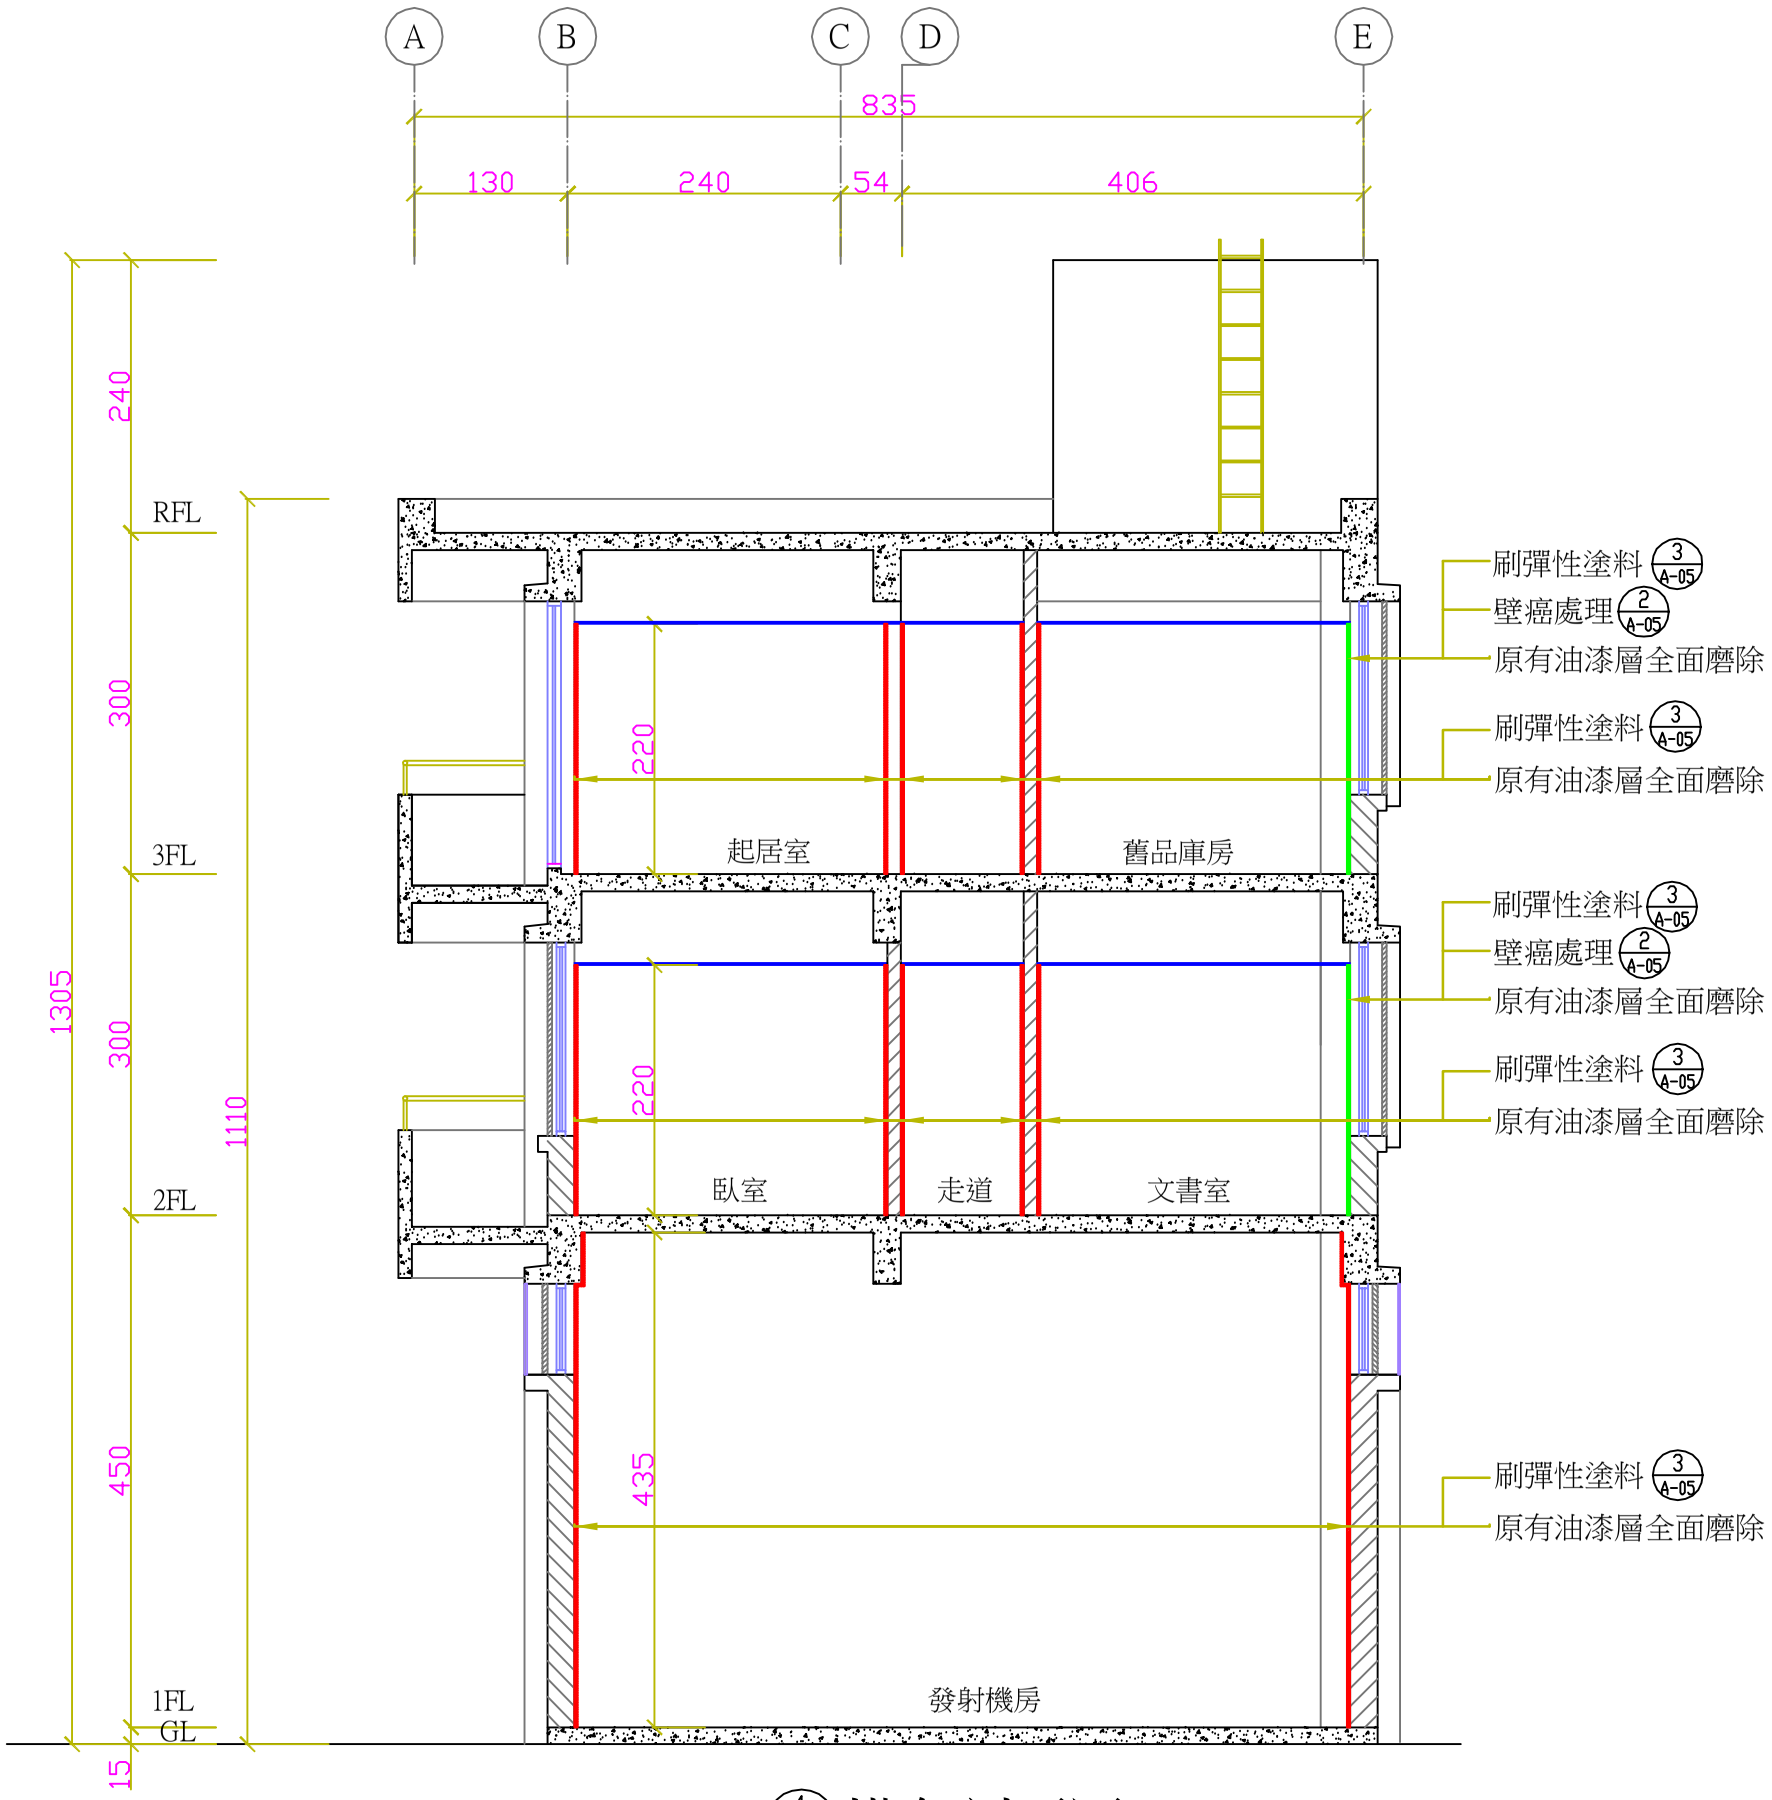

1/A-05 橫向剖面圖

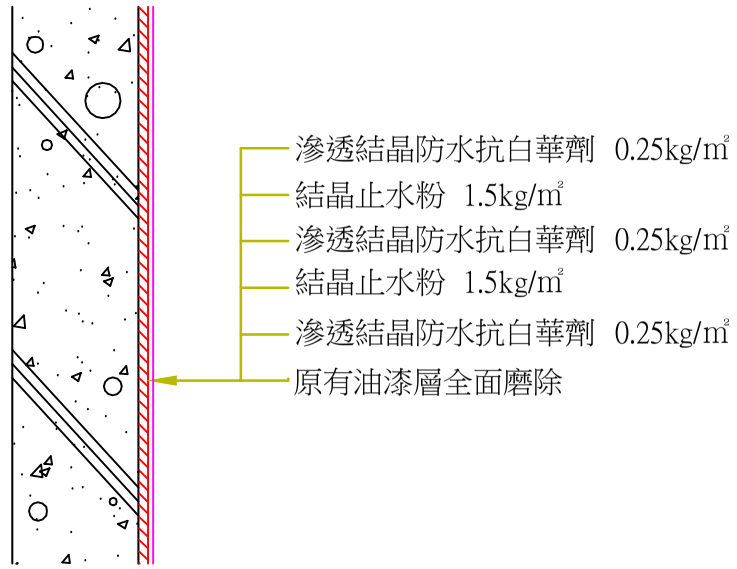

2/A-05 壁癌處理施工圖

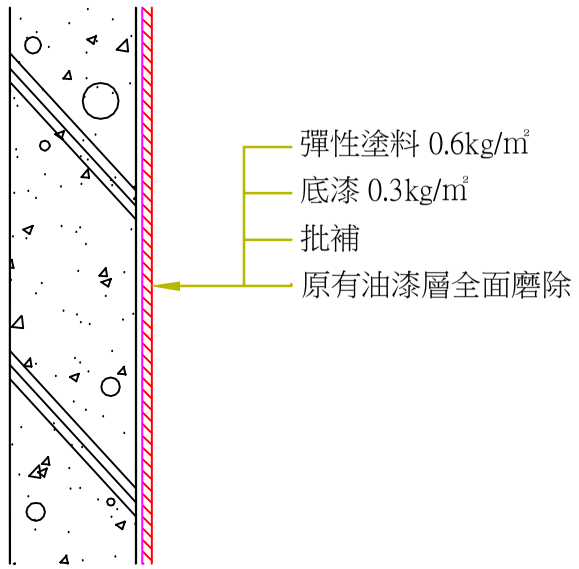

3/A-05 彈性塗料施工圖

財團法人公共電視文化事業基金會		日期	工程名稱 宜蘭轉播站牆面壁癌及粉刷修繕工程		繪圖		設計	
	第 次修正				核對		核准	
			圖名：橫向剖面圖、壁癌處理施工圖、彈性塗料施工圖		單位	CM	比例尺	
					日期		圖號	A-05