新增百葉拉門共2處

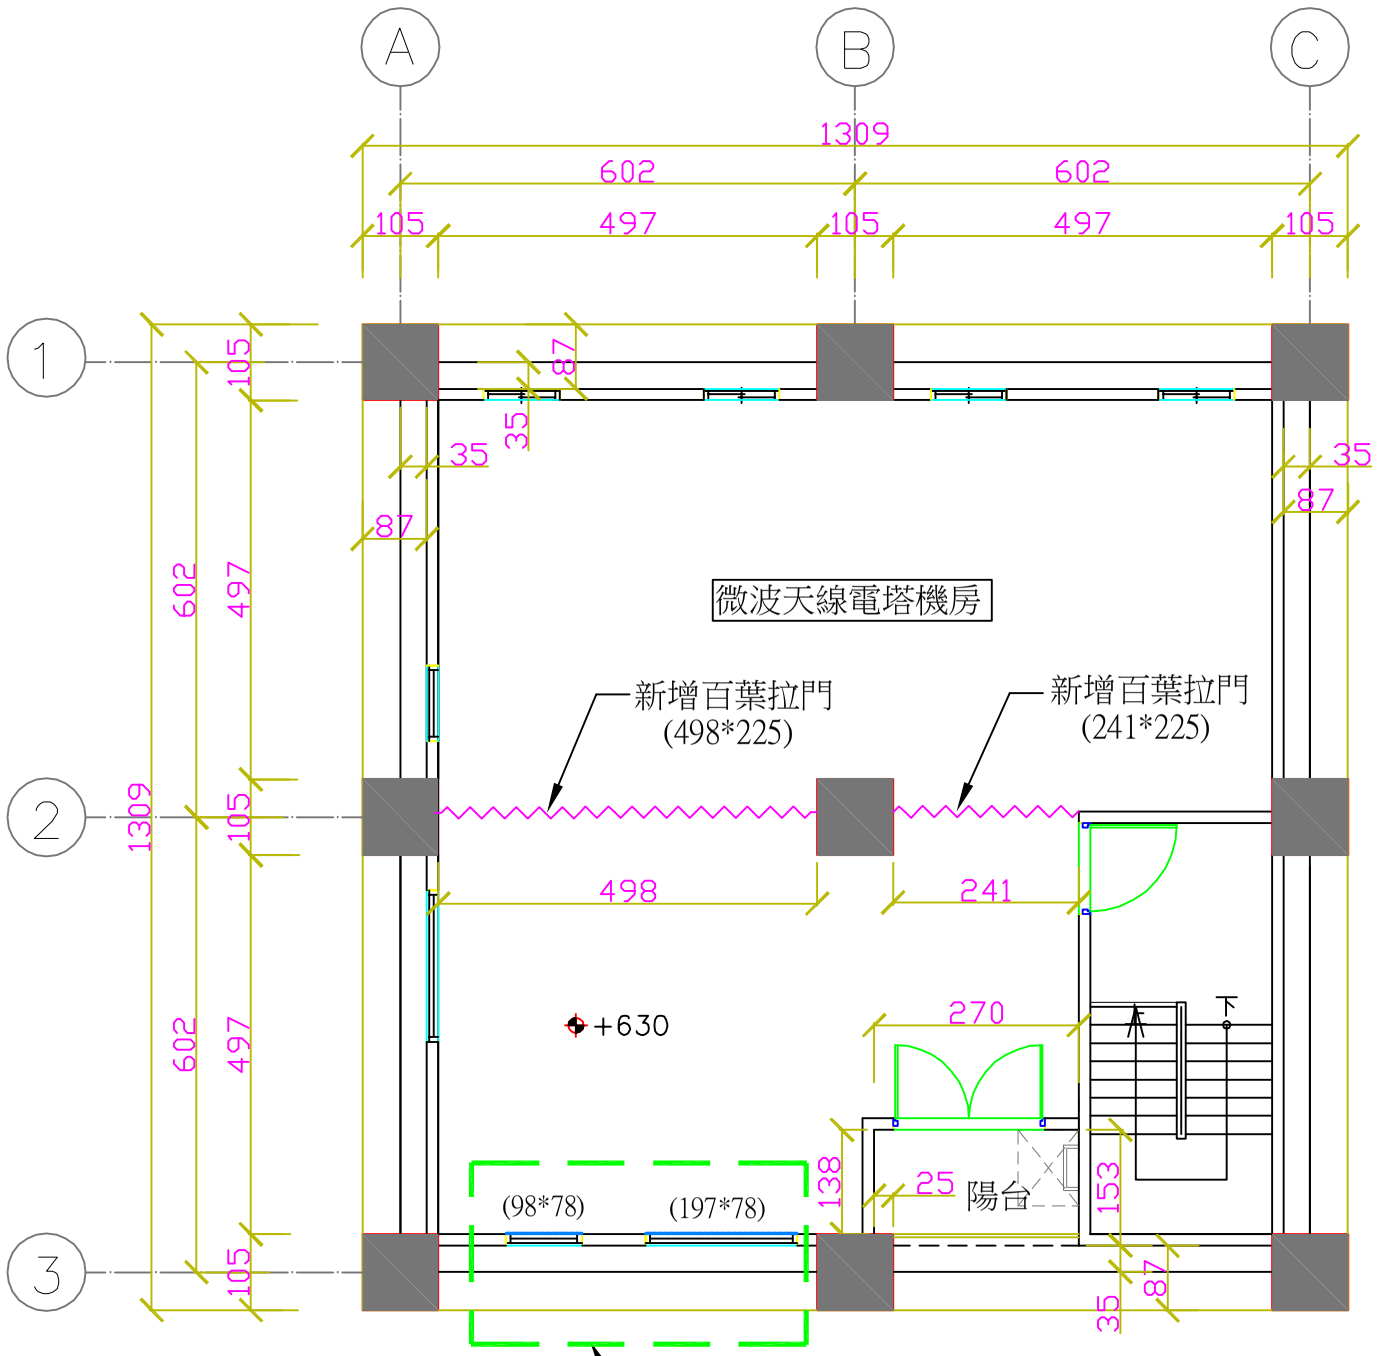

三層平面圖

CM S:1/100

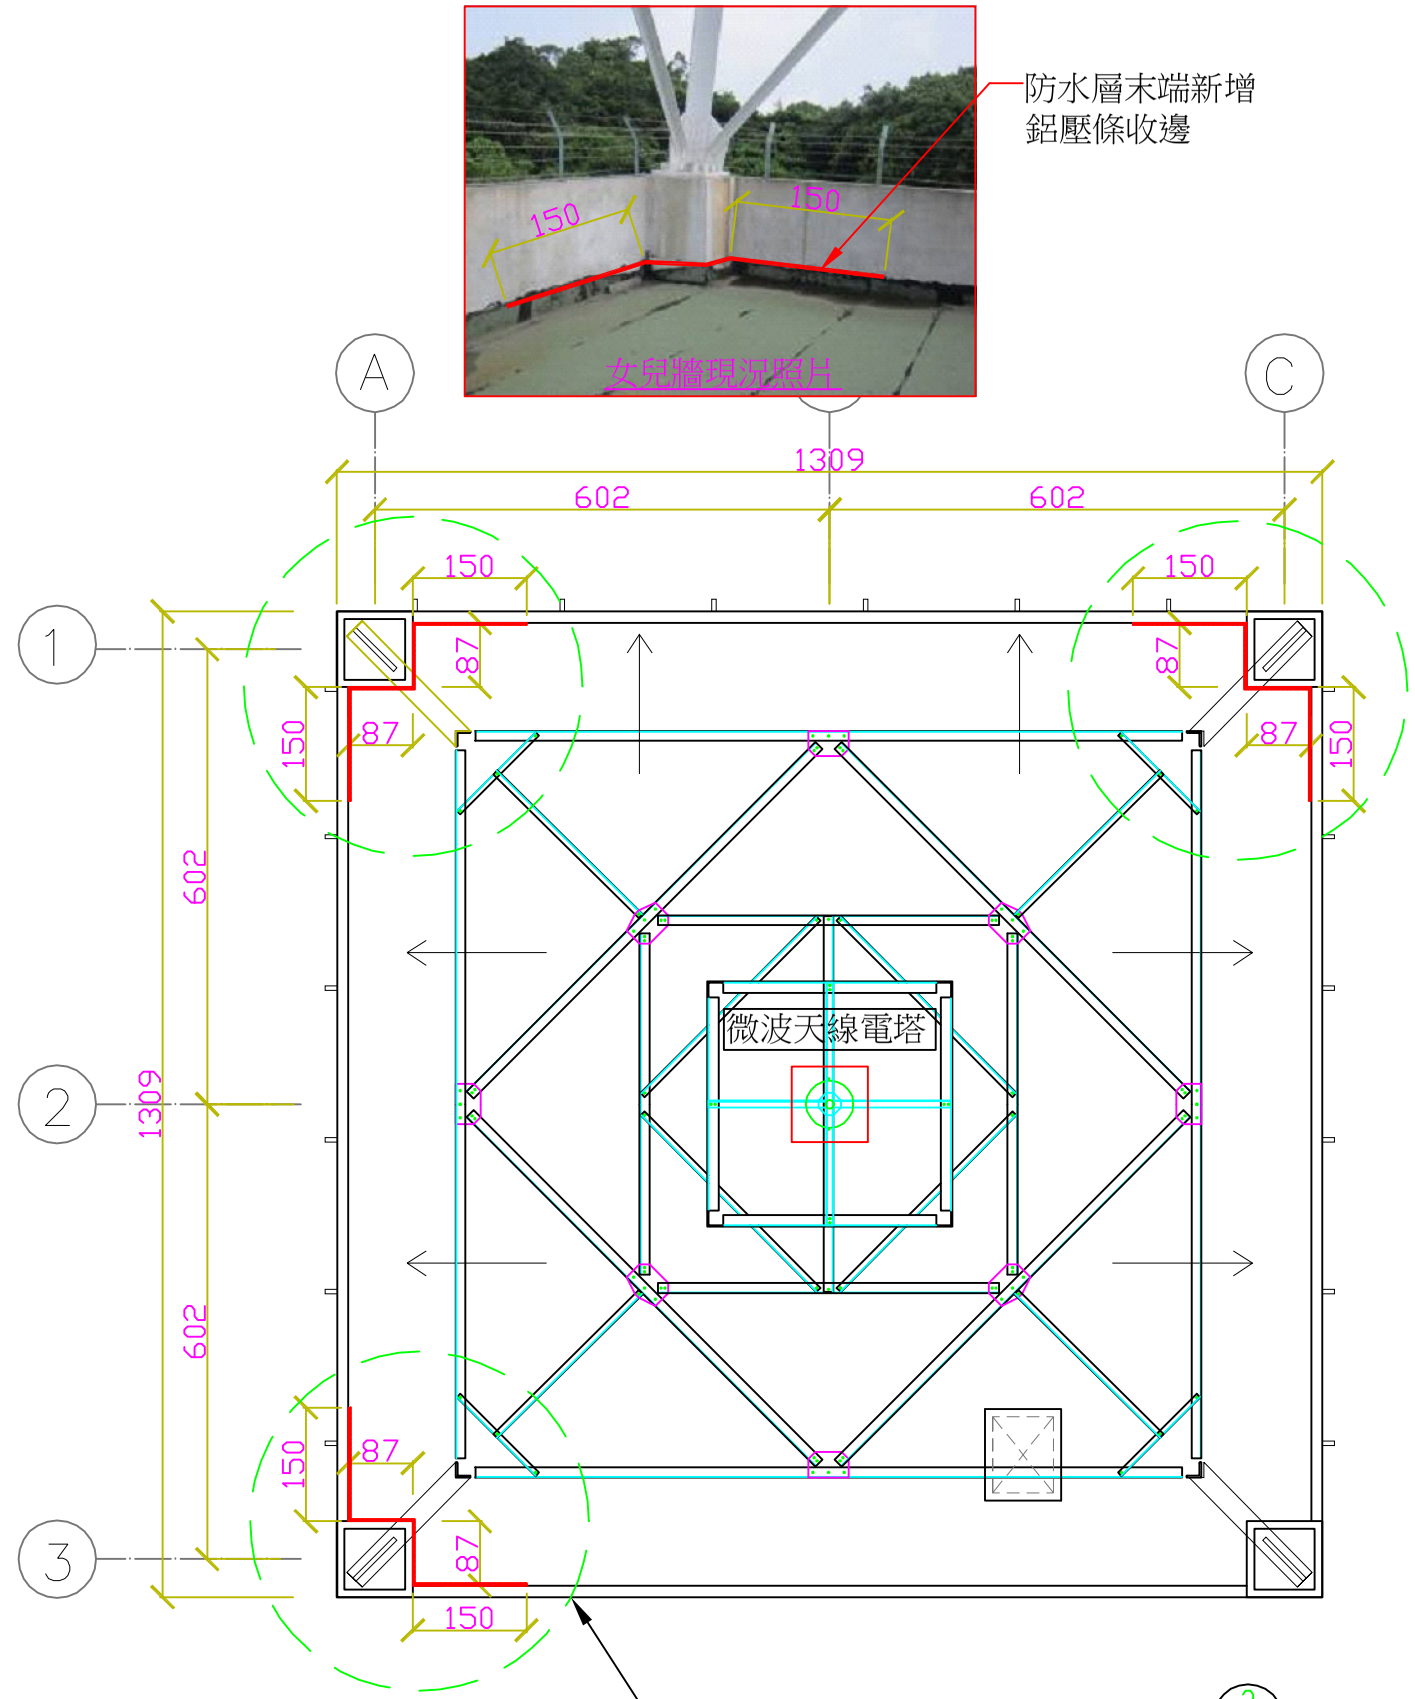

屋頂層平面圖

CM S:1/100

		日 期	圖名：三層、屋頂層平面圖	繪 圖		設 計	
	第 次修正			核 對		核 准	
				單 位	CM	比例尺	
				日 期	103.1	圖 號	A-03