


A棟系統架構圖

備註：
 1. 區域控制器至網路通訊介面，可採用TCP/IP、MODBUS...等通訊方式，通訊線一律採用0.5mm²(含)以上之屏蔽隔離電纜線。
 2. 層DI、AO之訊號，線路一律採用0.5mm²(含)以上之屏蔽隔離電纜線，控制線及訊號線不得採用同一電纜。
 4. 網路通訊介面，採用TCP/IP方式，經由光纖網路，將訊號傳送回中控室。
 5. 控制室實際佈線，詳1/0表。
 6. 設備材料之規格，詳施工規範。

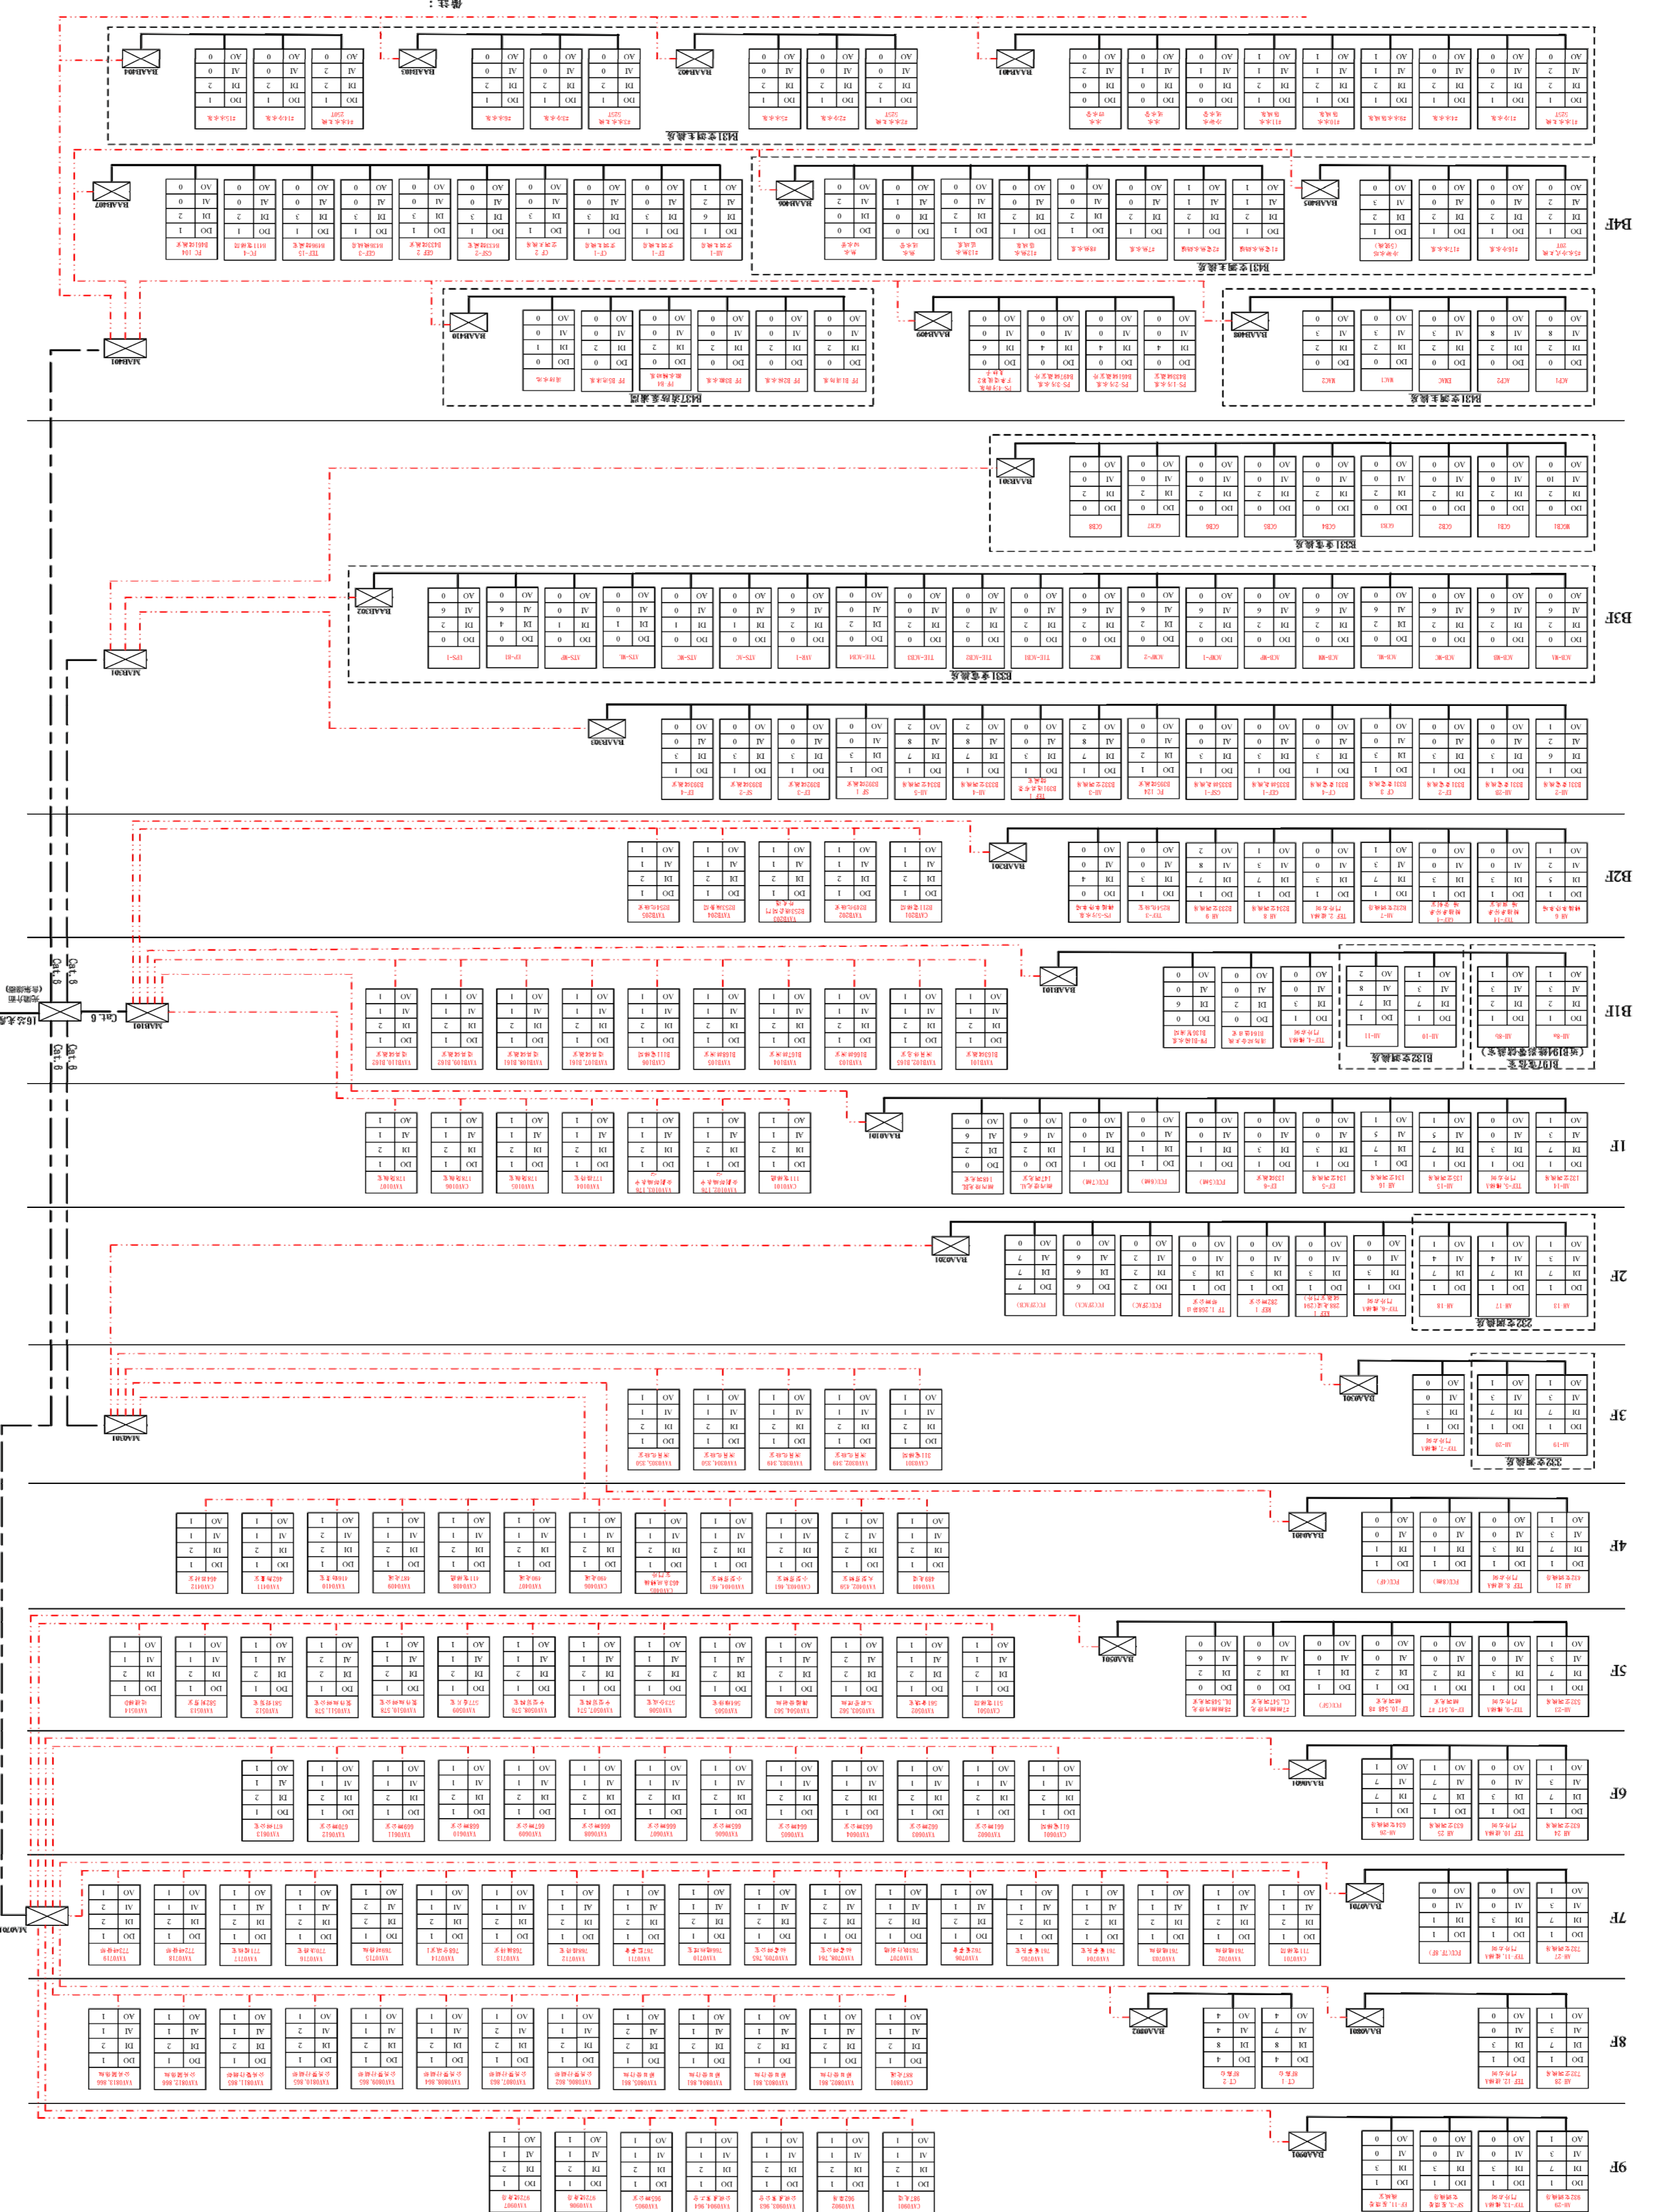

修正 REVISION	日期 DATE	說明 DESCRIPTION	核准 APPROVAL BY	繪圖 DRAWN BY	設計 DESIGN BY	比例尺 SCALE	NTS	日期 DATE	20150901
			校對 CHECKED BY	校核 APPROVED BY					
元泰工程顧問有限公司									
財團法人公共電視文化事業基金會中央監控系統更新工程									
A棟系統架構圖									
		圖號 DRAWING NO.	M2-01		業務號 JOB NO.			圖號 SHEET NO.	